



经济技术指标			
编号	项目	数值	单位
1	学生规模	2400	人
2	总用地面积	72000	m ²
3	总建筑面积	59968.31	m ²
其中	地上总建筑面积	52583.63	m ²
	1# 行政楼	7110.23	m ²
	2# 综合楼	9254.56	m ²
	3# 综合楼	7835.58	m ²
	4# 教学楼	8212.94	m ²
	5# 体艺馆	5741.8	m ²
	6# 食堂	4325.54	m ²
	7# 学生宿舍	4927.47	m ²
	8# 学生宿舍	4927.47	m ²
	9# 门卫	104.5	m ²
	10# 门卫	43.54	m ²
11# 垃圾房	100	m ²	
其中	地下总建筑面积	7384.68	m ²
	1# 行政楼 地下室	7143.09	m ²
	5# 体艺馆 地下室	241.59	m ²
4	占地面积	16750.03	m ²
5	建筑密度	23.26%	
6	绿地率	35.00%	
7	容积率	0.73	
8	机动车停车位	182	辆
其中	地面停车位	32	辆
	地下停车位	150	辆
	地面非机动车停车位	1200	辆

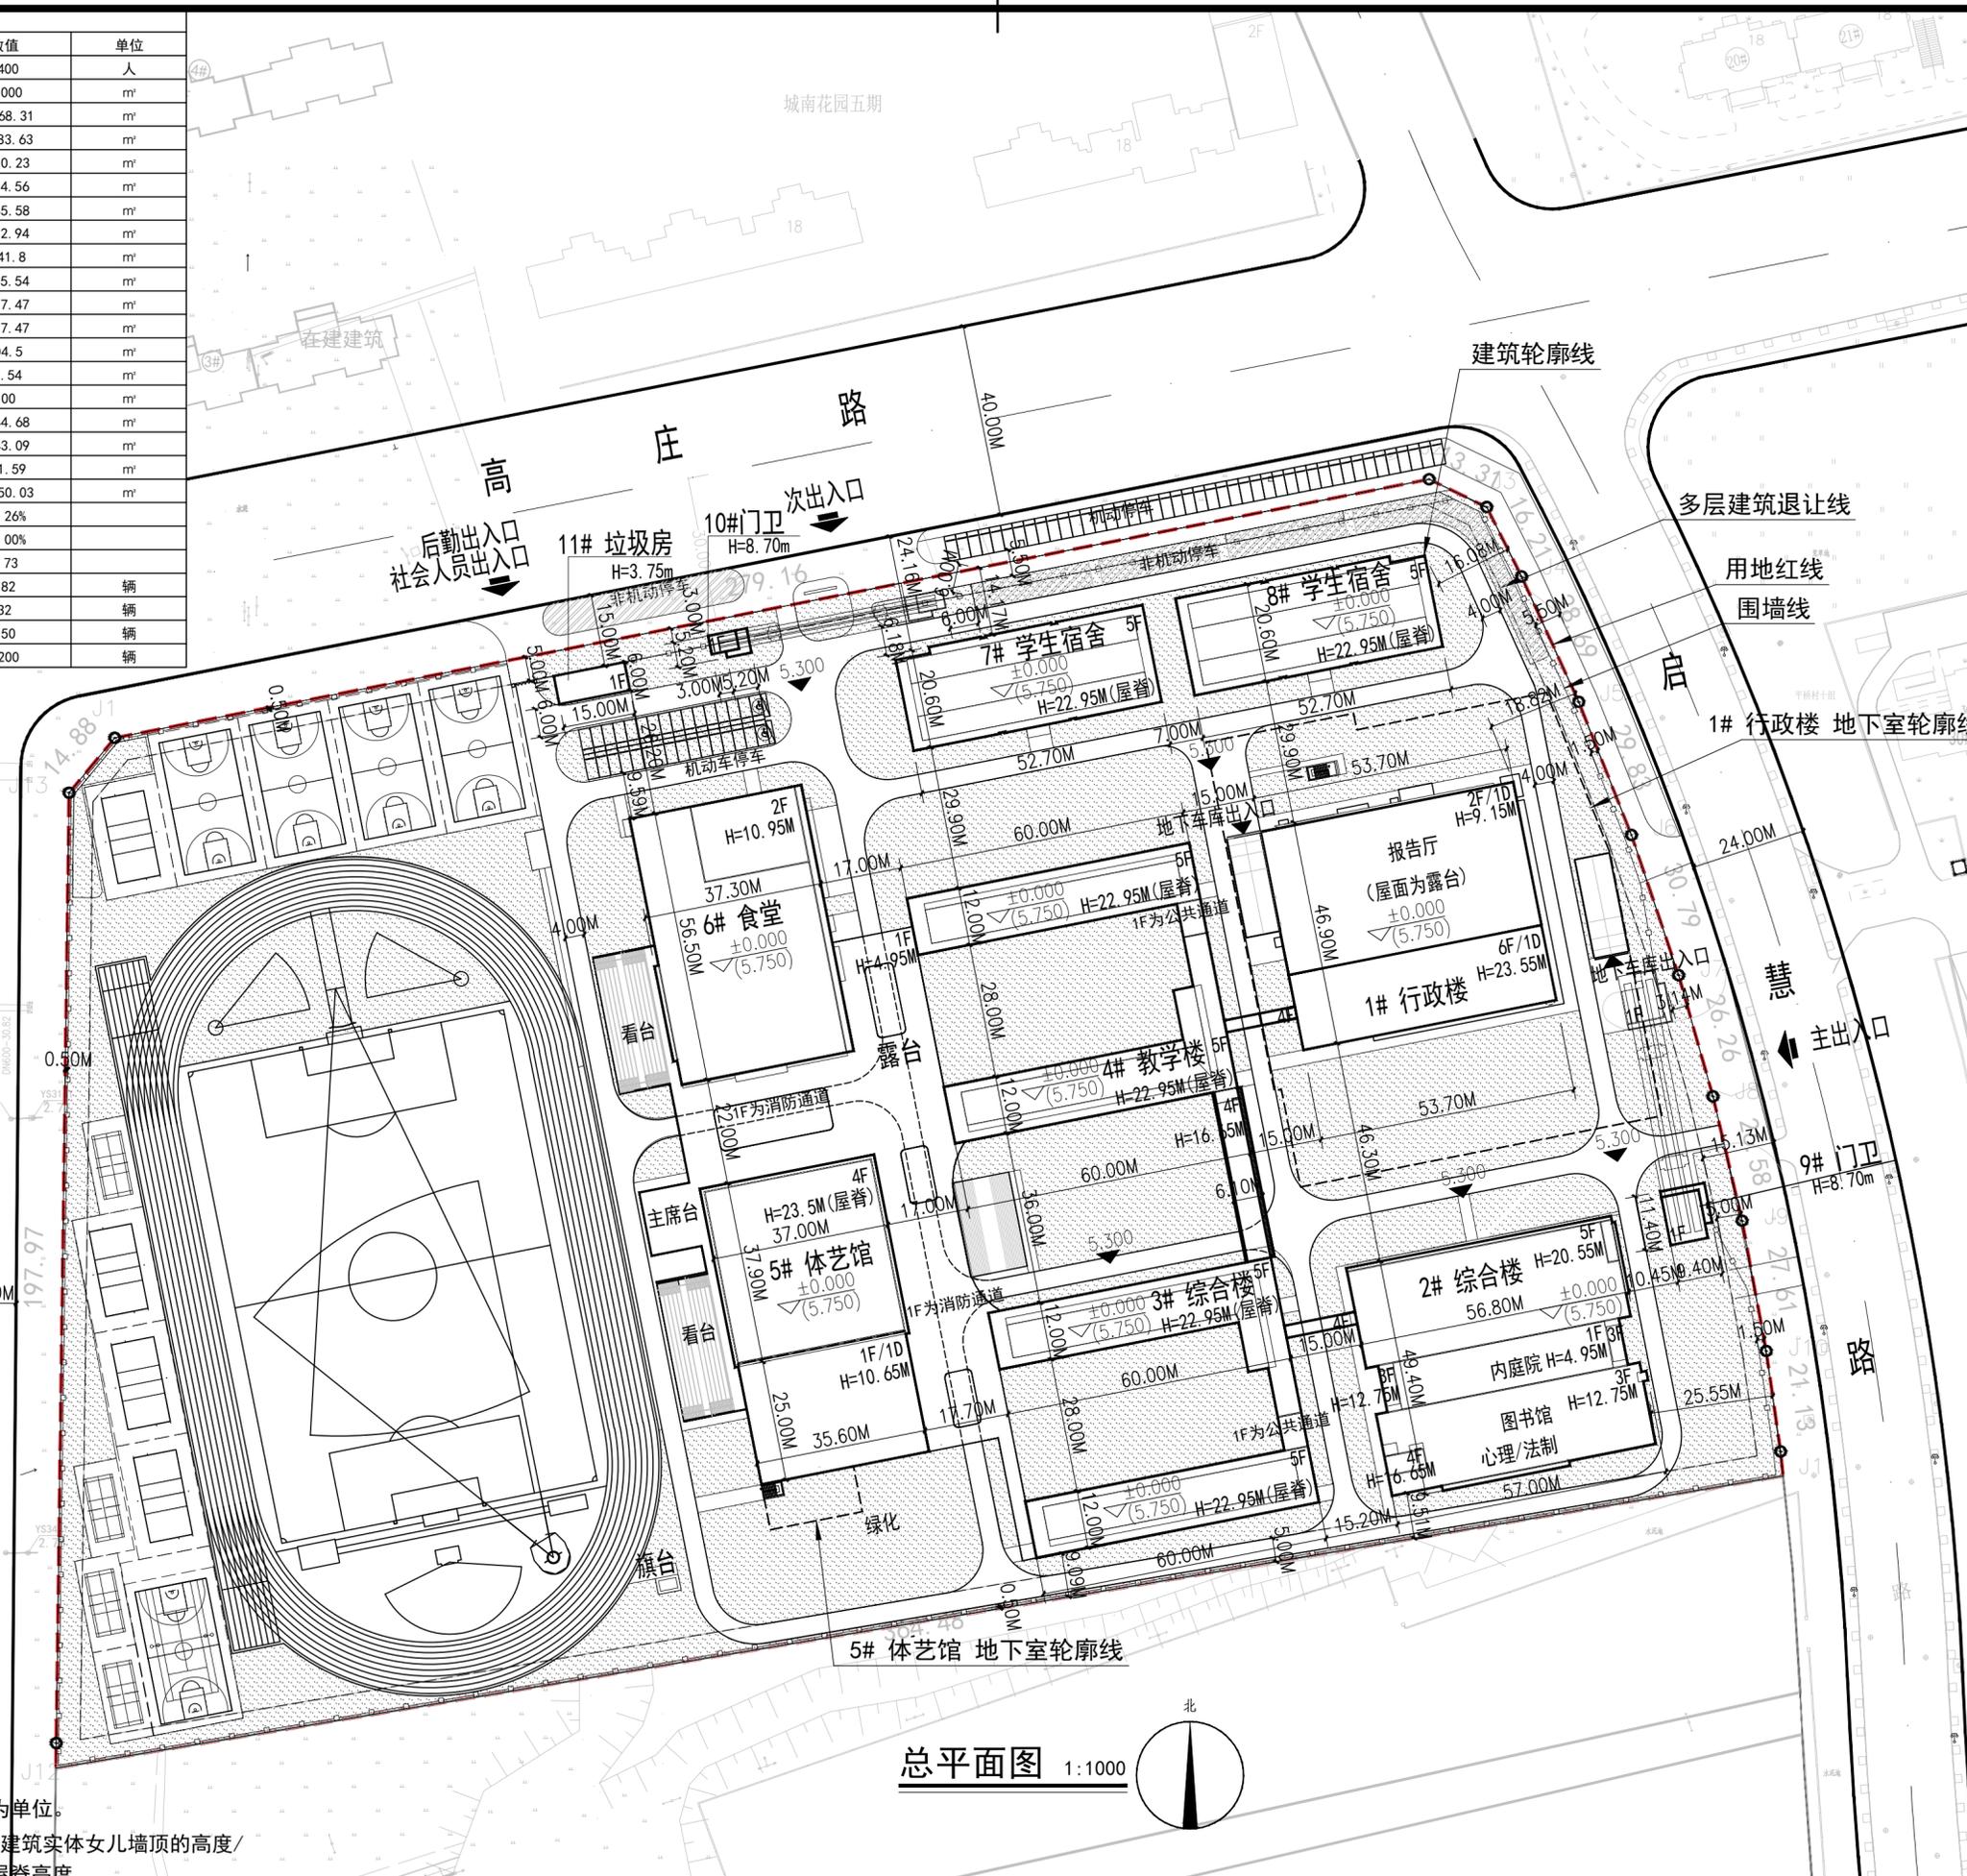

- 图例:
- 用地红线
 - 地下建筑范围线
 - 地面机动停车位
 - 地下车库出入口
 - 地面非机动车停车位
 - 建筑控制线
 - 道路
 - 景观绿化
 - 场地出入口
 - 围墙线

- 图中所注尺寸、标高均以米为单位。
- H表示室外设计地面至平屋面建筑实体女儿墙顶的高度/室外设计地面至坡屋面建筑屋脊高度。
- 本工程室外场地、道路、绿化做法另详景观设计图。

总平面图 1:1000

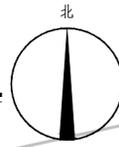

不得量取图纸尺寸施工。如有任何不事宜，请在施工前与设计方会商。本图设计内容未经设计方许可不得在其他地方使用。施工图必须通过有资质的施工图审查单位审查，并由各责任单位共同会审，如有问题，必须经过设计更改。上述程序完成后，施工图才能作为正式的施工依据。

修改说明:
Notes for modifications:

公司出图章:
Seal of NADRI:

注册建筑师/工程师章:
Seal of Registered Architect/Engineer:

中华人民共和国 THE PEOPLE'S REPUBLIC OF CHINA
南京市建筑设计研究院有限责任公司
NANJING ARCHITECTURAL DESIGN & RESEARCH INSTITUTE CO., LTD

	(实名) (Typed Name)	(签名) (Signature)
项目经理 Project Manager	孙宇博	孙宇博
审定 Approved by		
审核 Reviewed by	邹式汀	邹式汀
项目负责 Project Principal	孙宇博	孙宇博
专业负责 Principal Designer	孙宇博	孙宇博
校对 Checked by	周婷	周婷
设计 Designed by	孙宇博	孙宇博
绘制 Drawn by	陆超群	陆超群

图名:
Sheet Name:
总平面图

建设单位 Client	海安市实验中学		
项目名称 Project Name	海安市实验中学外迁工程		
设计编号 Project No.	2024-A11-010	分项号 Sub-project No.	总平面
版本号 Edition No.		图号 Sheet No.	总建施-01
日期 Date	2024.01	图档号 File No.	