


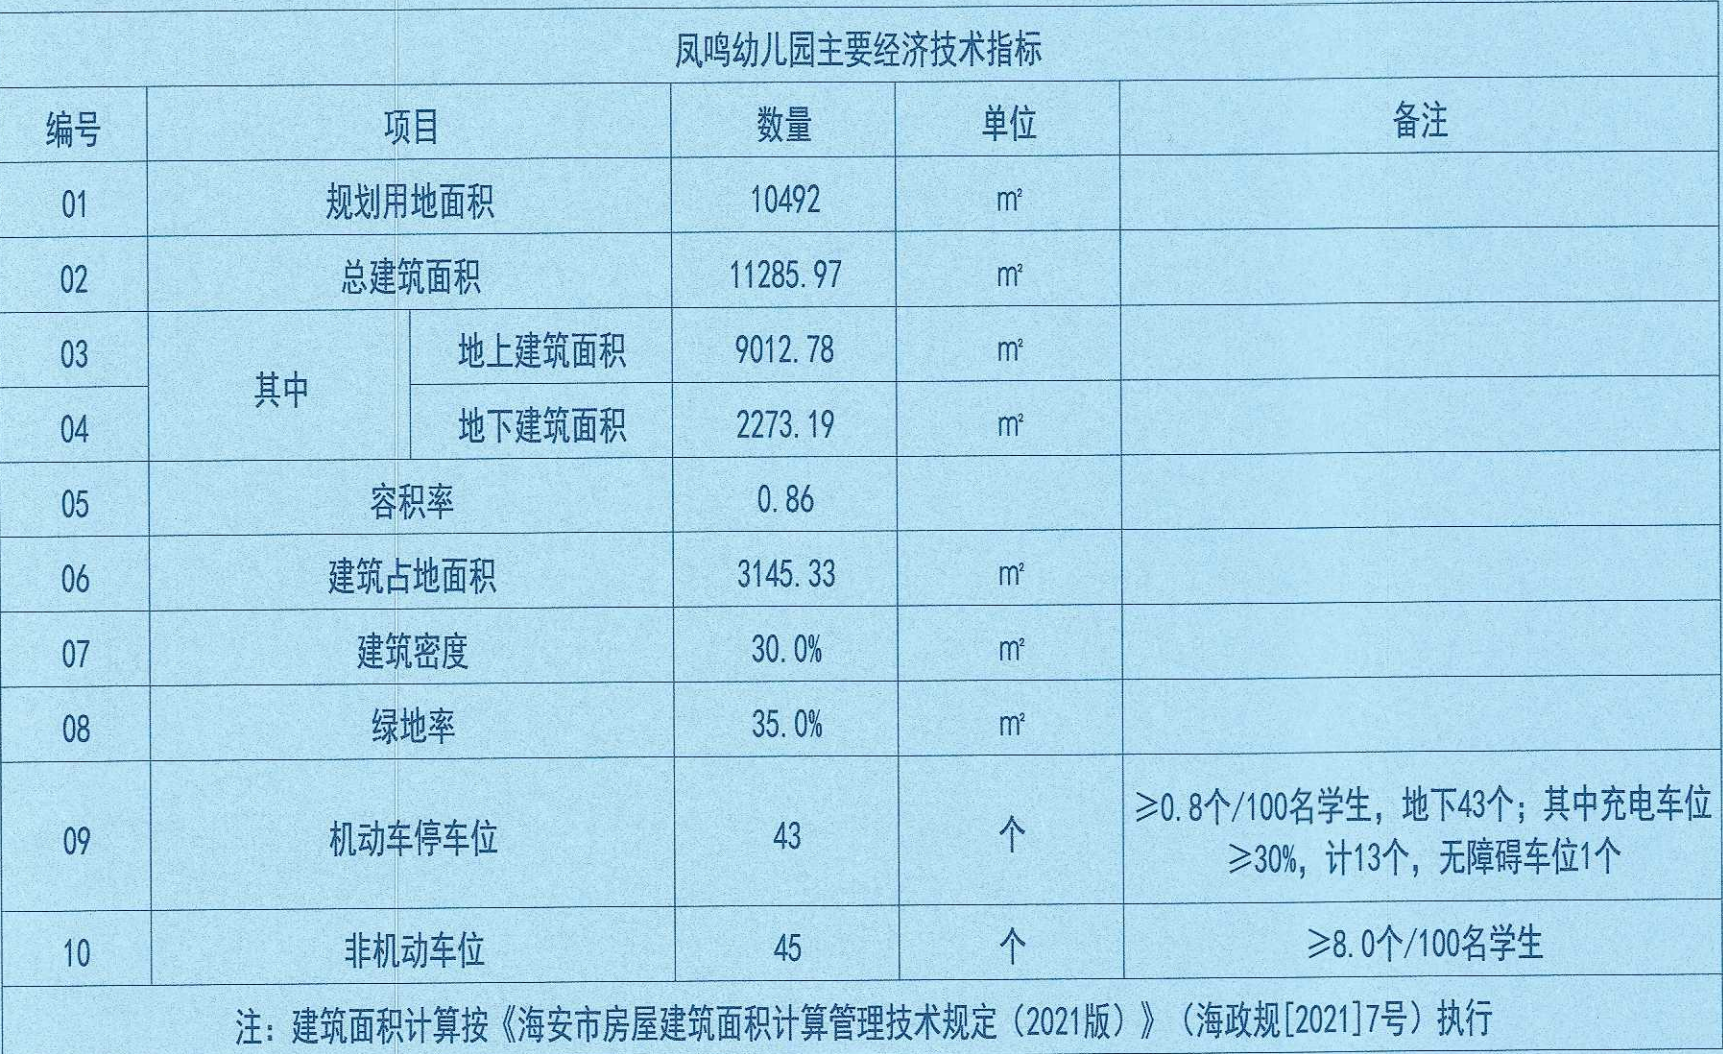

DATE	2023.10	图号 DRAWING NO.	-
------	---------	-------------------	---

图例	名称
	用地红线
	地下车库轮廓线
	建筑控制线
	尺寸标注
	新建建筑物及层数
	围墙
	道路
	绿地
	基地主要出入口
	建筑主要出入口

注：图中尺寸单位除特殊标注外均以米计。

凤鸣幼儿园规划总平面图 1:500