
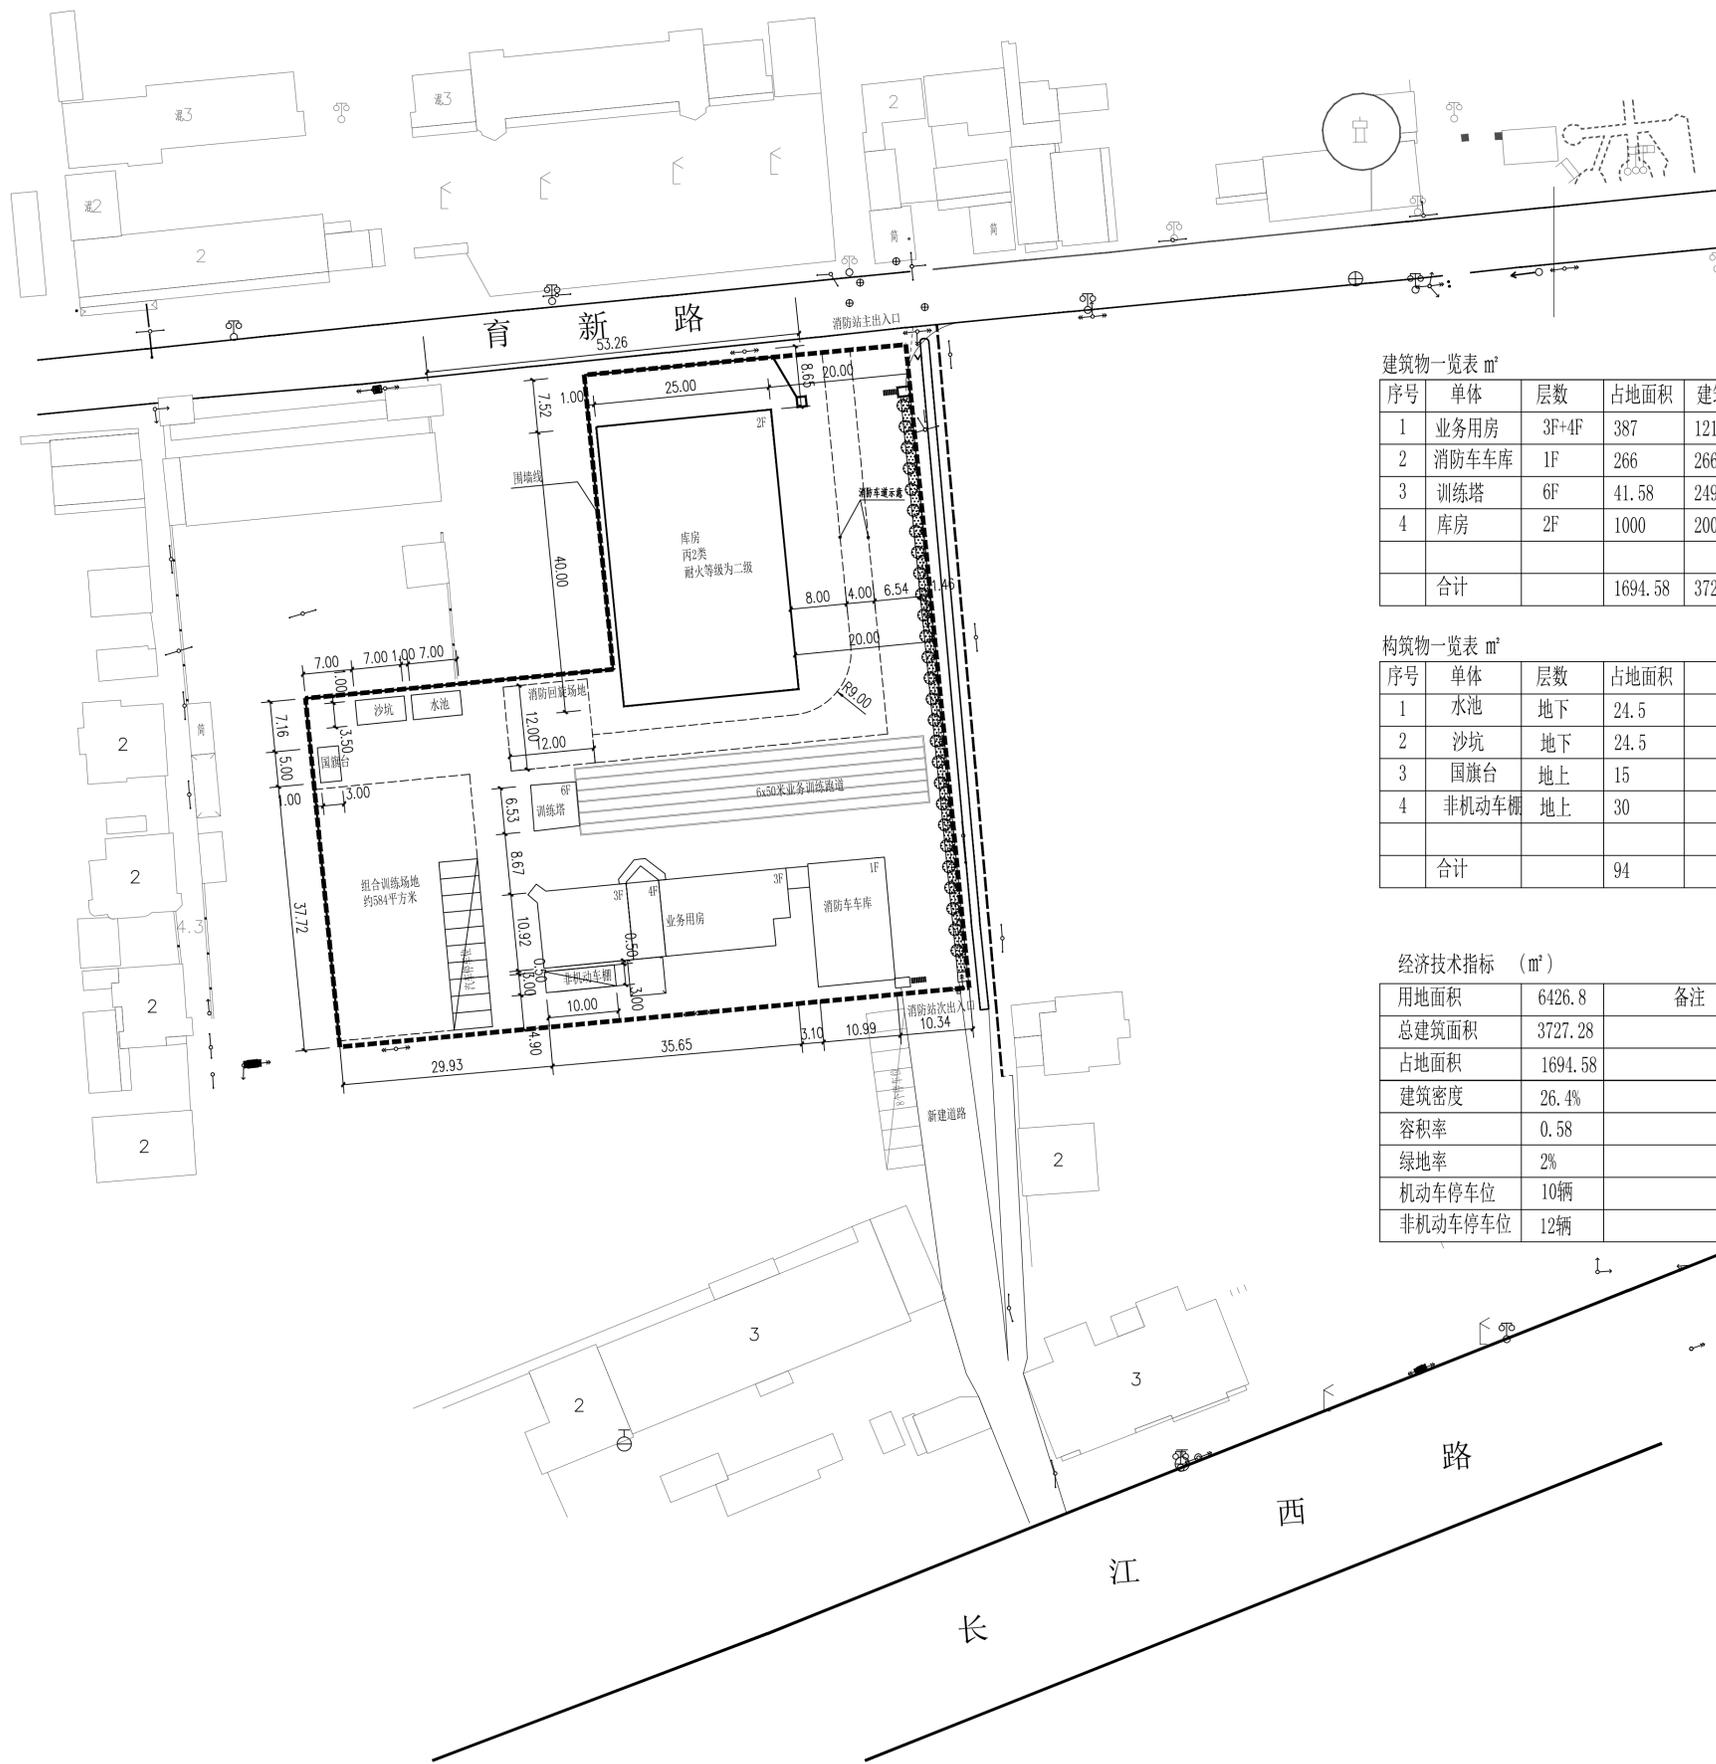


海安高新区（海安街道）专职消防救援站规划平面图

1:500

北

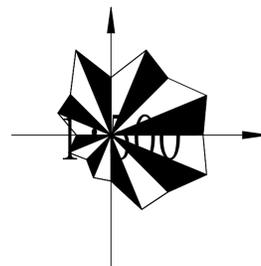

建筑物一览表 m²

序号	单体	层数	占地面积	建筑面积	计容面积
1	业务用房	3F+4F	387	1211.8	1211.8
2	消防车车库	1F	266	266	266
3	训练塔	6F	41.58	249.48	249.48
4	库房	2F	1000	2000	2000
合计			1694.58	3727.28	3727.28

构筑物一览表 m²

序号	单体	层数	占地面积		
1	水池	地下	24.5		
2	沙坑	地下	24.5		
3	国旗台	地上	15		
4	非机动车棚	地上	30		
合计			94		

经济技术指标 (m²)

用地面积	6426.8	备注
总建筑面积	3727.28	
占地面积	1694.58	
建筑密度	26.4%	
容积率	0.58	
绿地率	2%	
机动车停车位	10辆	
非机动车停车位	12辆	

附注
DESCRIPTIONS

图审公司章

修改原因
REVISION REASON

注册专用章: LOGIN SPECIAL SEAL

出图专用章: MAP OUT SPECIAL SEAL

审定 APPROVED BY		
审核 EXAMINED BY	吉伟	吉伟
项目负责人 DESIGN DIRECTOR	吉伟	吉伟
专业负责人 CHIEF ENGR.	吉伟	吉伟
校对 CHECKED BY	成勇	成勇
设计 DESIGNED BY	赵峰	赵峰
制图 DRAWN BY	赵峰	赵峰

建设单位
CLIENT
海安高新技术产业开发区管理委员会

项目名称
PROJECT
海安高新区（海安街道）专职消防救援站

子项名称
SUB-PROJECT
库房

图名
TITLE
总平面图

工程编号
PROJECT NO.
HZ2023-JSNT-025

设计阶段
DESIGN STAGE
规划图

版次
EDITION No.
A

专业
DRAWING TYPE
建筑

日期
DATE
2023.12.12

图号
DRAWING No.
1/1

禾澤都林
HESOMS
International Design Institute

禾澤都林设计集团有限公司
HESOMS DESIGN GROUP COMPANY. LTD

国家甲级工程设计证书编号: A233012588
NATIONAL ARCHITECTURAL DESIGN LICENSE No. A233012588

本图不盖出图专用章和注册专用章视为无效