


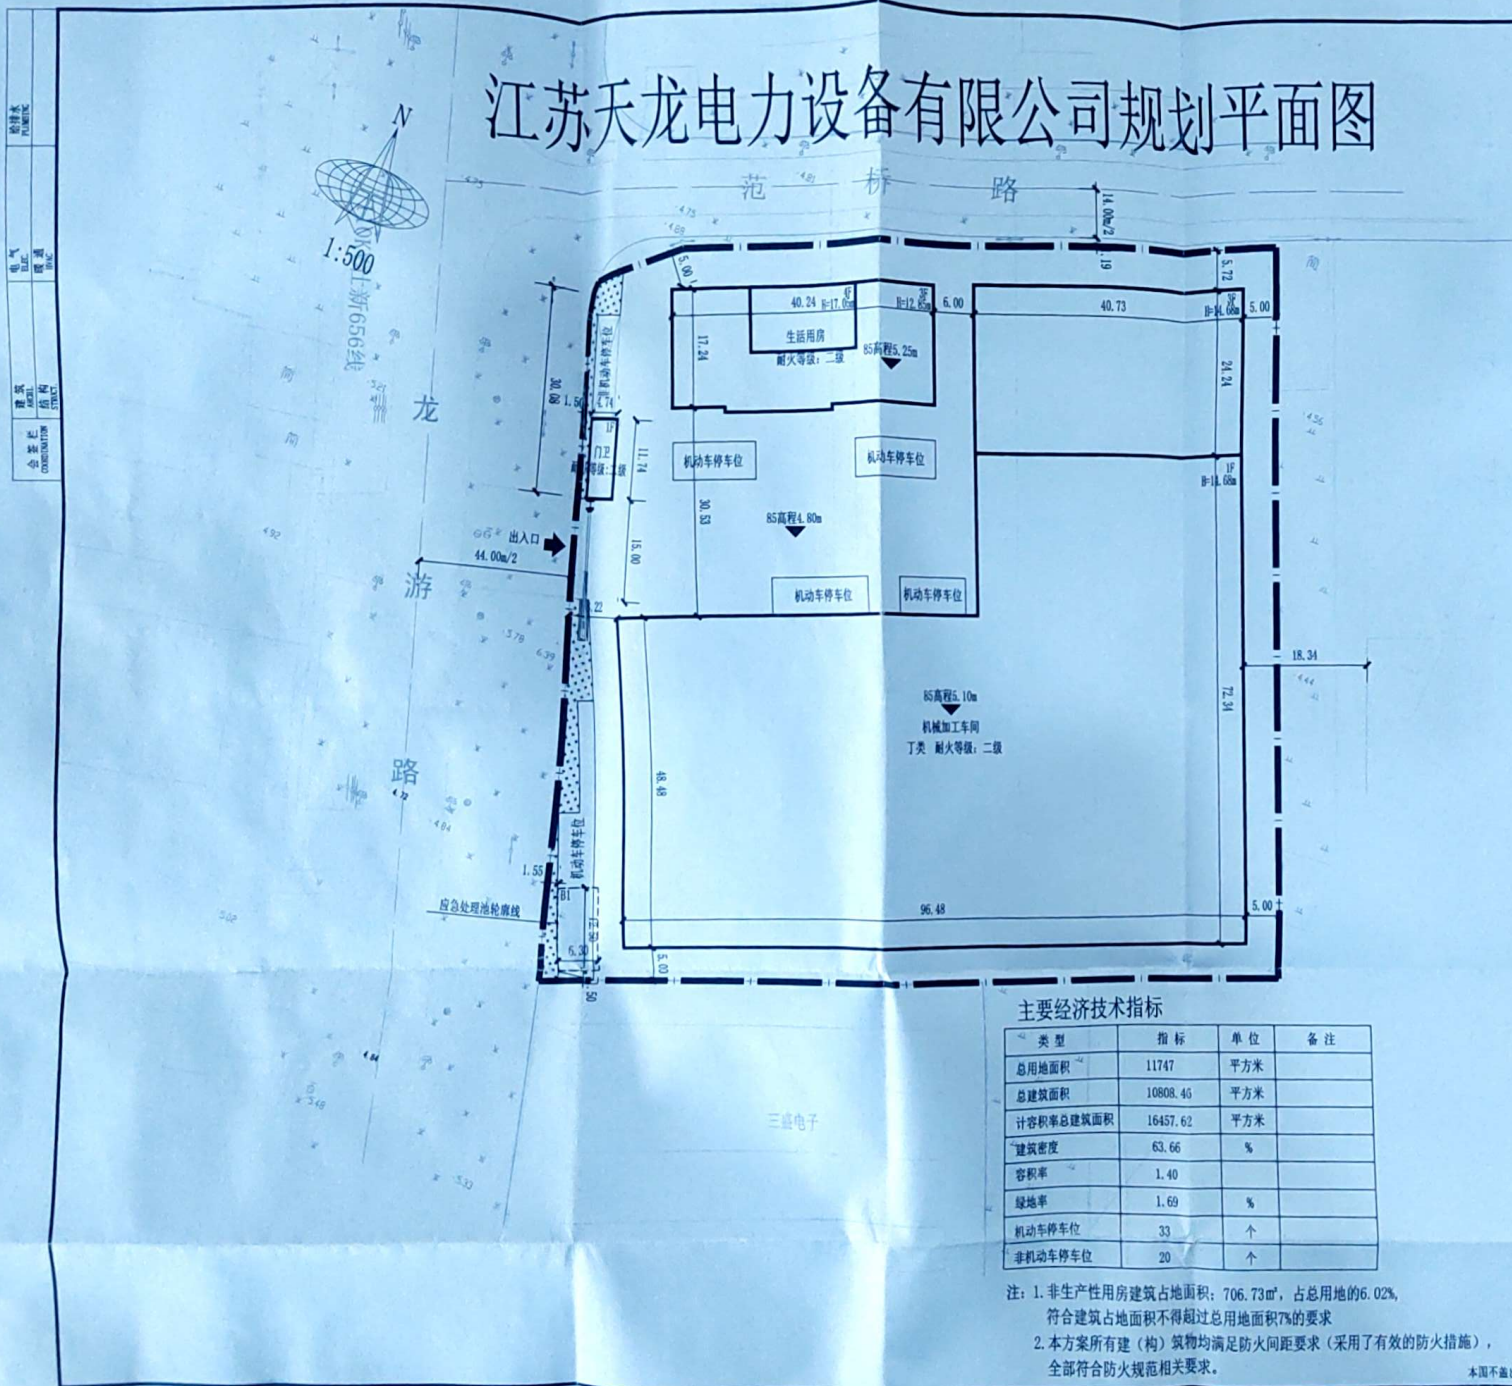

江苏天龙电力设备有限公司规划平面图



主要经济技术指标

类型	指标	单位	备注
总用地面积	11747	平方米	
总建筑面积	10808.46	平方米	
计容积率总建筑面积	16457.62	平方米	
建筑密度	63.66	%	
容积率	1.40		
绿地率	1.69	%	
机动车停车位	33	个	
非机动车停车位	20	个	

- 注：1. 非生产性用房建筑占地面积：706.73㎡，占总用地的6.02%，符合建筑占地面积不得超过总用地面积7%的要求
2. 本方案所有建（构）筑物均满足防火间距要求（采用了有效的防火措施），全部符合防火规范相关要求。

本图不盖出图专用章和注册专用章无效

附注 DESCRIPTIONS	
图审公司章	
修改原因 REVISION REASON	
中华人民共和国一级注册建筑师 姓名：吉伟 注册号：3301258-010 有效期至：2026年04月	
注册专用章：LOCIN SPECIAL SEAL	
禾泽都林设计集团有限公司 建筑行业（建筑）甲级（资质证书NO.A133012581） 有效期至2026年12月23日 浙江省住房和城乡建设厅监制	
出图专用章：MAP OUT SPECIAL SEAL	
审查 APPROVED BY	
审核 EXAMINED BY	吉伟
项目负责人 DESIGN DIRECTOR	吉伟
专业负责人 CHIEF ENGINEER	成勇
校对 CHECKED BY	成勇
设计 DESIGNED BY	岳庆华
制图 DRAWN BY	岳庆华
建设单位 CLIENT	
江苏天龙电力设备有限公司	
项目名称 PROJECT	
子项目名称 SUB-PROJECT	
图名 TITLE	
规划平面图	
工程编号 PROJECT NO.	H020206-JS01-003
版次 EDITION NO.	第一次
日期 DATE	2026.01.09
设计阶段 DESIGN STAGE	规划
专业 DRAWING TYPE	规划
图号 DRAWING NO.	01/01
禾泽都林 HESOMS International Design Institute	
禾泽都林设计集团有限公司 HESOMS DESIGN GROUP COMPANY, LTD.	
建筑行业（建筑工程）甲级：A133012581 市政行业 乙级：A233012588 风景园林工程专项 乙级：A233012588 自资质甲字23330660	