

规划公示

总平面图

项目名称：海安市社会治理综合服务中心加装电梯

项目位置：中坝南路原国税局办公大楼

建设单位：中共海安市委政法委员会

设计单位：中通服咨询设计研究院有限公司

公示说明


海安市社会治理综合服务中心位于中坝南路原国税局办公大楼，拟加装电梯一部。现将该项目规划总平面图予以公示，公示时间自2022年7月26日至2022年8月5日。相关利害关系人如对该项目规划方案有合理化意见或建议，请在公示期间以书面方式反馈至海安市自然资源和规划局（请注明本人身份、联系电话或地址）。相关利害关系人对该项目规划同时享有要求听证的权利，若要求进行听证，须在公示结束前向海安市自然资源和规划局提出书面申请。

联系电话：0513-88917391

联系人：卢先生

通讯地址：海安市江海东路22号城乡规划局

2022年7月26日

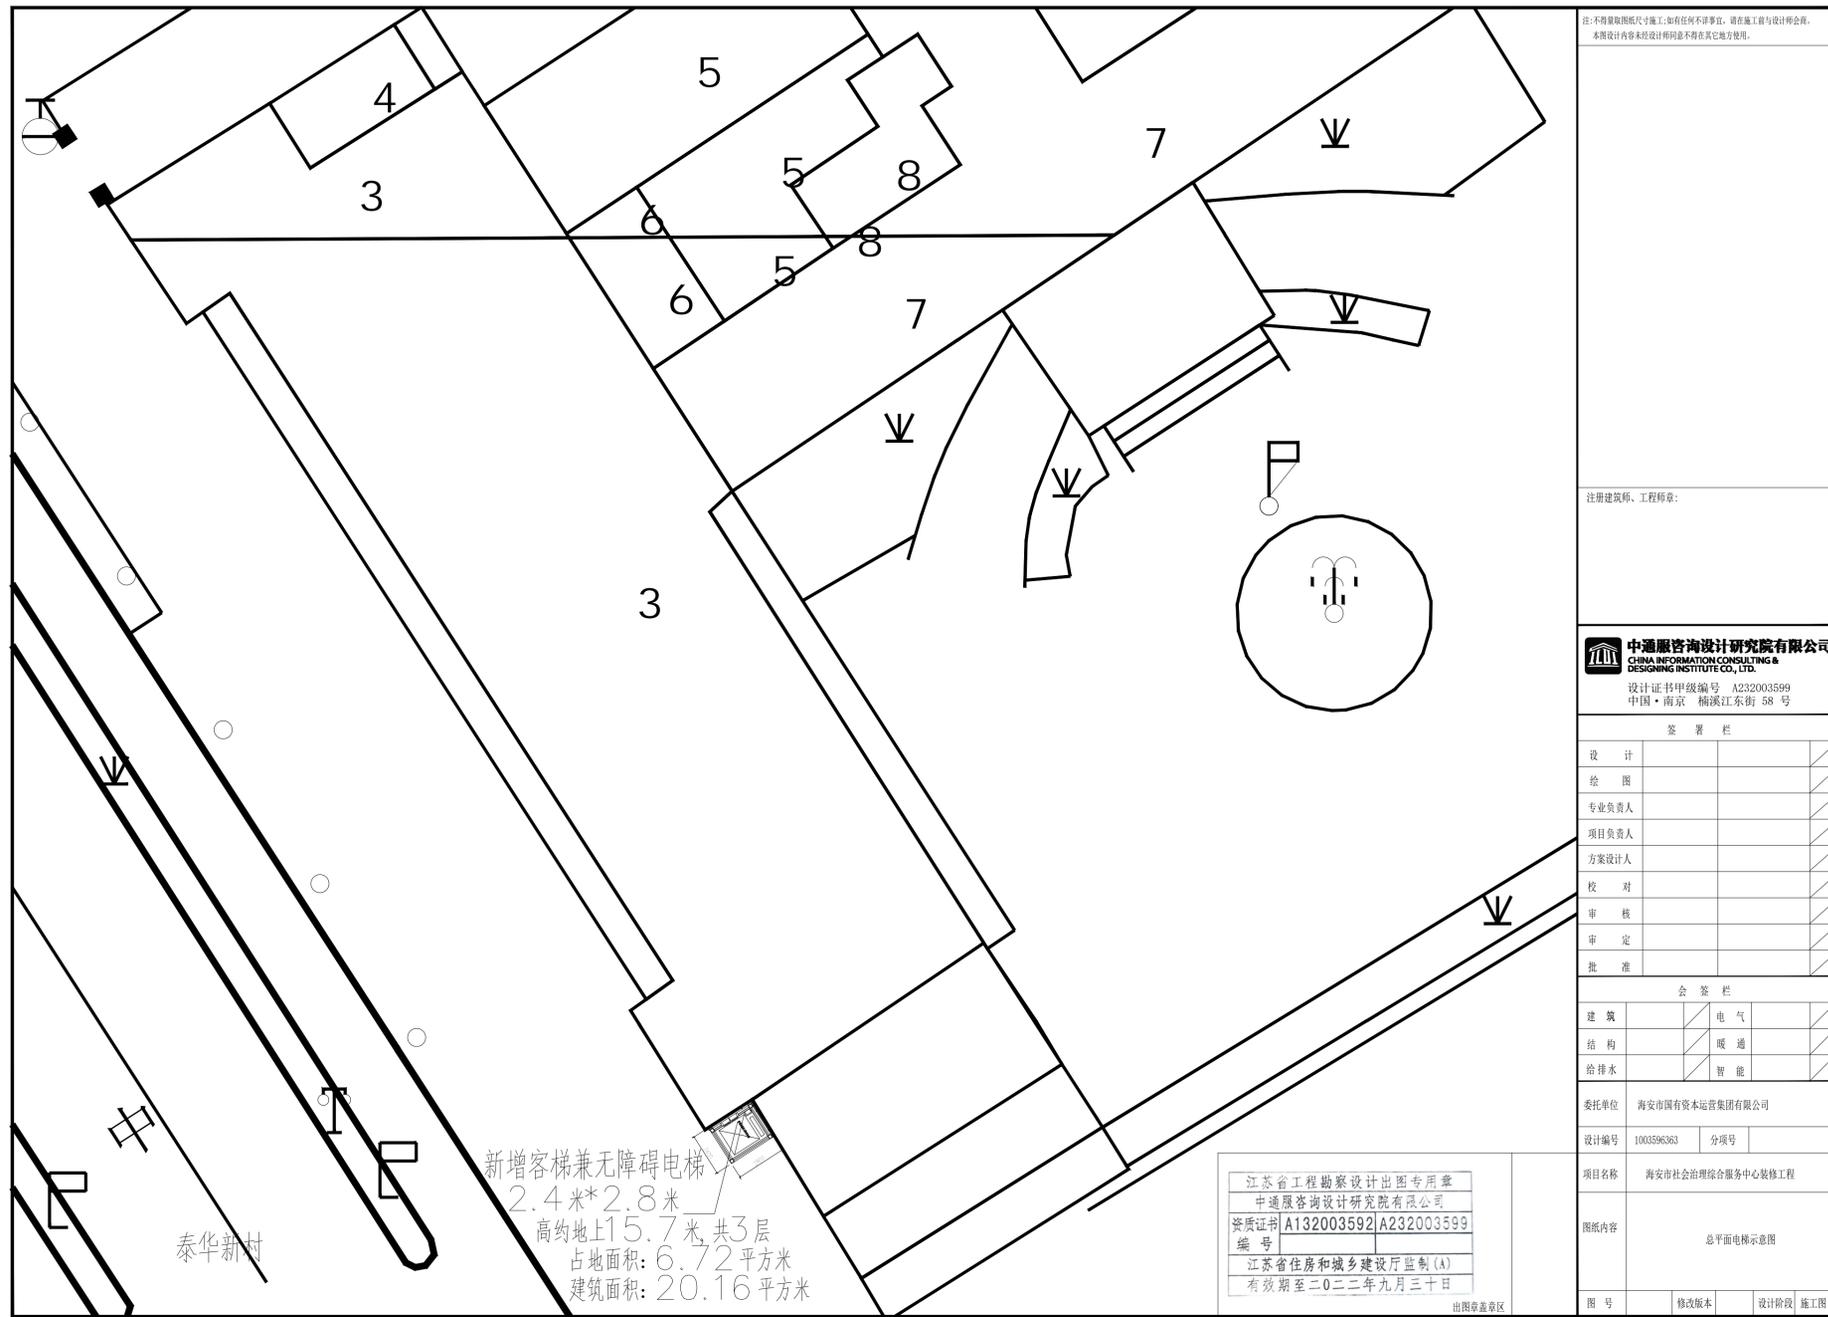

注:不得篡改图尺寸施工,如有任何不遵守,请在施工与设计师协会, 本图设计内容未经设计师同意不得在其他地方使用。

注册建筑师、工程师章:

中通服咨询设计研究院有限公司
CHINA INFORMATION CONSULTING & DESIGNING INSTITUTE CO., LTD.
设计证书编号: A232003599
中国·南京 楠溪江东街 58 号

签署栏

设计			
绘图			
专业负责人			
项目负责人			
方案设计人			
校对			
审核			
审定			
批准			

会签栏

建筑		电气	
结构		暖通	
给排水		智能	

委托单位 海安市国有资本运营集团有限公司

设计编号 1000596363 分项号

项目名称 海安市社会治理综合服务中心装修工程

图纸内容 总平面电梯示意图

图号 修改版本 设计阶段 施工图

江苏省工程勘察设计出图专用章
中通服咨询设计研究院有限公司
资质证书 A132003599/A232003599
编号
江苏省住房和城乡建设厅监制(A)
有效期至二〇二二年九月三十日

出图章盖章区

海安市自然资源和规划局