


规划公示

总平面图

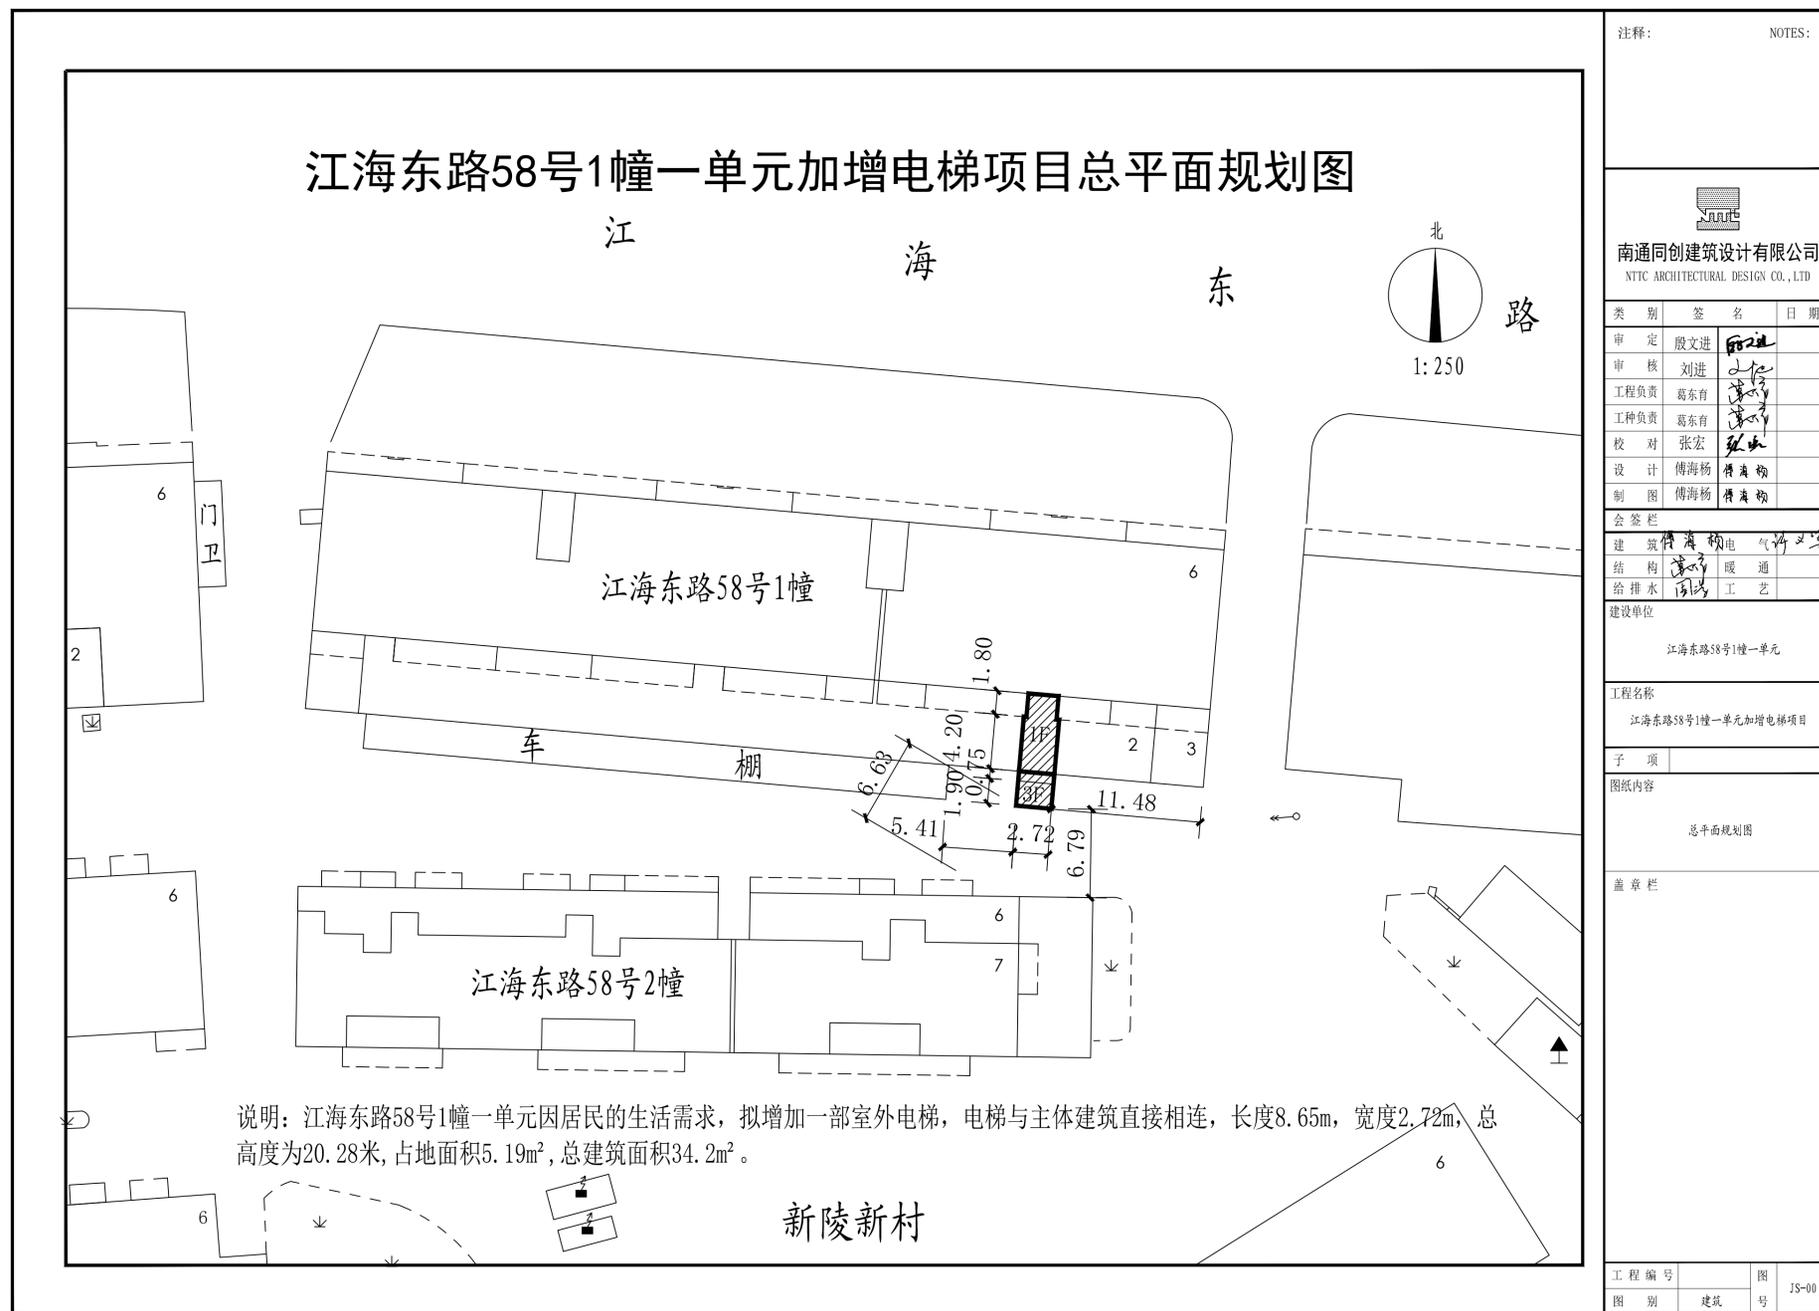

注释： NOTES:		
南通同创建筑设计有限公司 NTTC ARCHITECTURAL DESIGN CO., LTD		
类别	签名	日期
审定	殷文进	8.2
审核	刘进	
工程负责	葛东育	
工种负责	葛东育	
校对	张宏	
设计	傅海杨	
制图	傅海杨	
会签栏		
建筑	傅海杨	电气
结构	张宏	暖通
给排水	张宏	工艺
建设单位		
江海东路58号1幢一单元		
工程名称		
江海东路58号1幢一单元加增电梯项目		
子项		
图纸内容		
总平面规划图		
盖章栏		
工程编号	图号	JS-00
图别	建筑	

项目名称：	新陵新村1幢1单元加装电梯
项目位置：	江海东路58号
建设单位：	新陵新村1幢1单元业主
设计单位：	南通同创建筑设计有限公司

公示说明

因居民生活需要，新陵新村1幢1单元业主拟在新陵新村1幢1单元加装电梯一部。现将该项目规划总平面图予以公示，公示时间自2022年8月3日至2022年8月13日。相关利害关系人如对该项目规划方案有合理化意见或建议，请在公示期间以书面方式反馈至海安市自然资源和规划局（请注明本人身份、联系电话或地址）。相关利害关系人对该项目规划同时享有要求听证的权利，若要求进行听证，须在公示结束前向海安市自然资源和规划局提出书面申请。

联系电话：0513-88917391
联系人：卢先生
通讯地址：海安市江海东路22号城乡规划科

2022年8月3日

