会签栏

建筑	方案
给排水	结构
暖通	电气

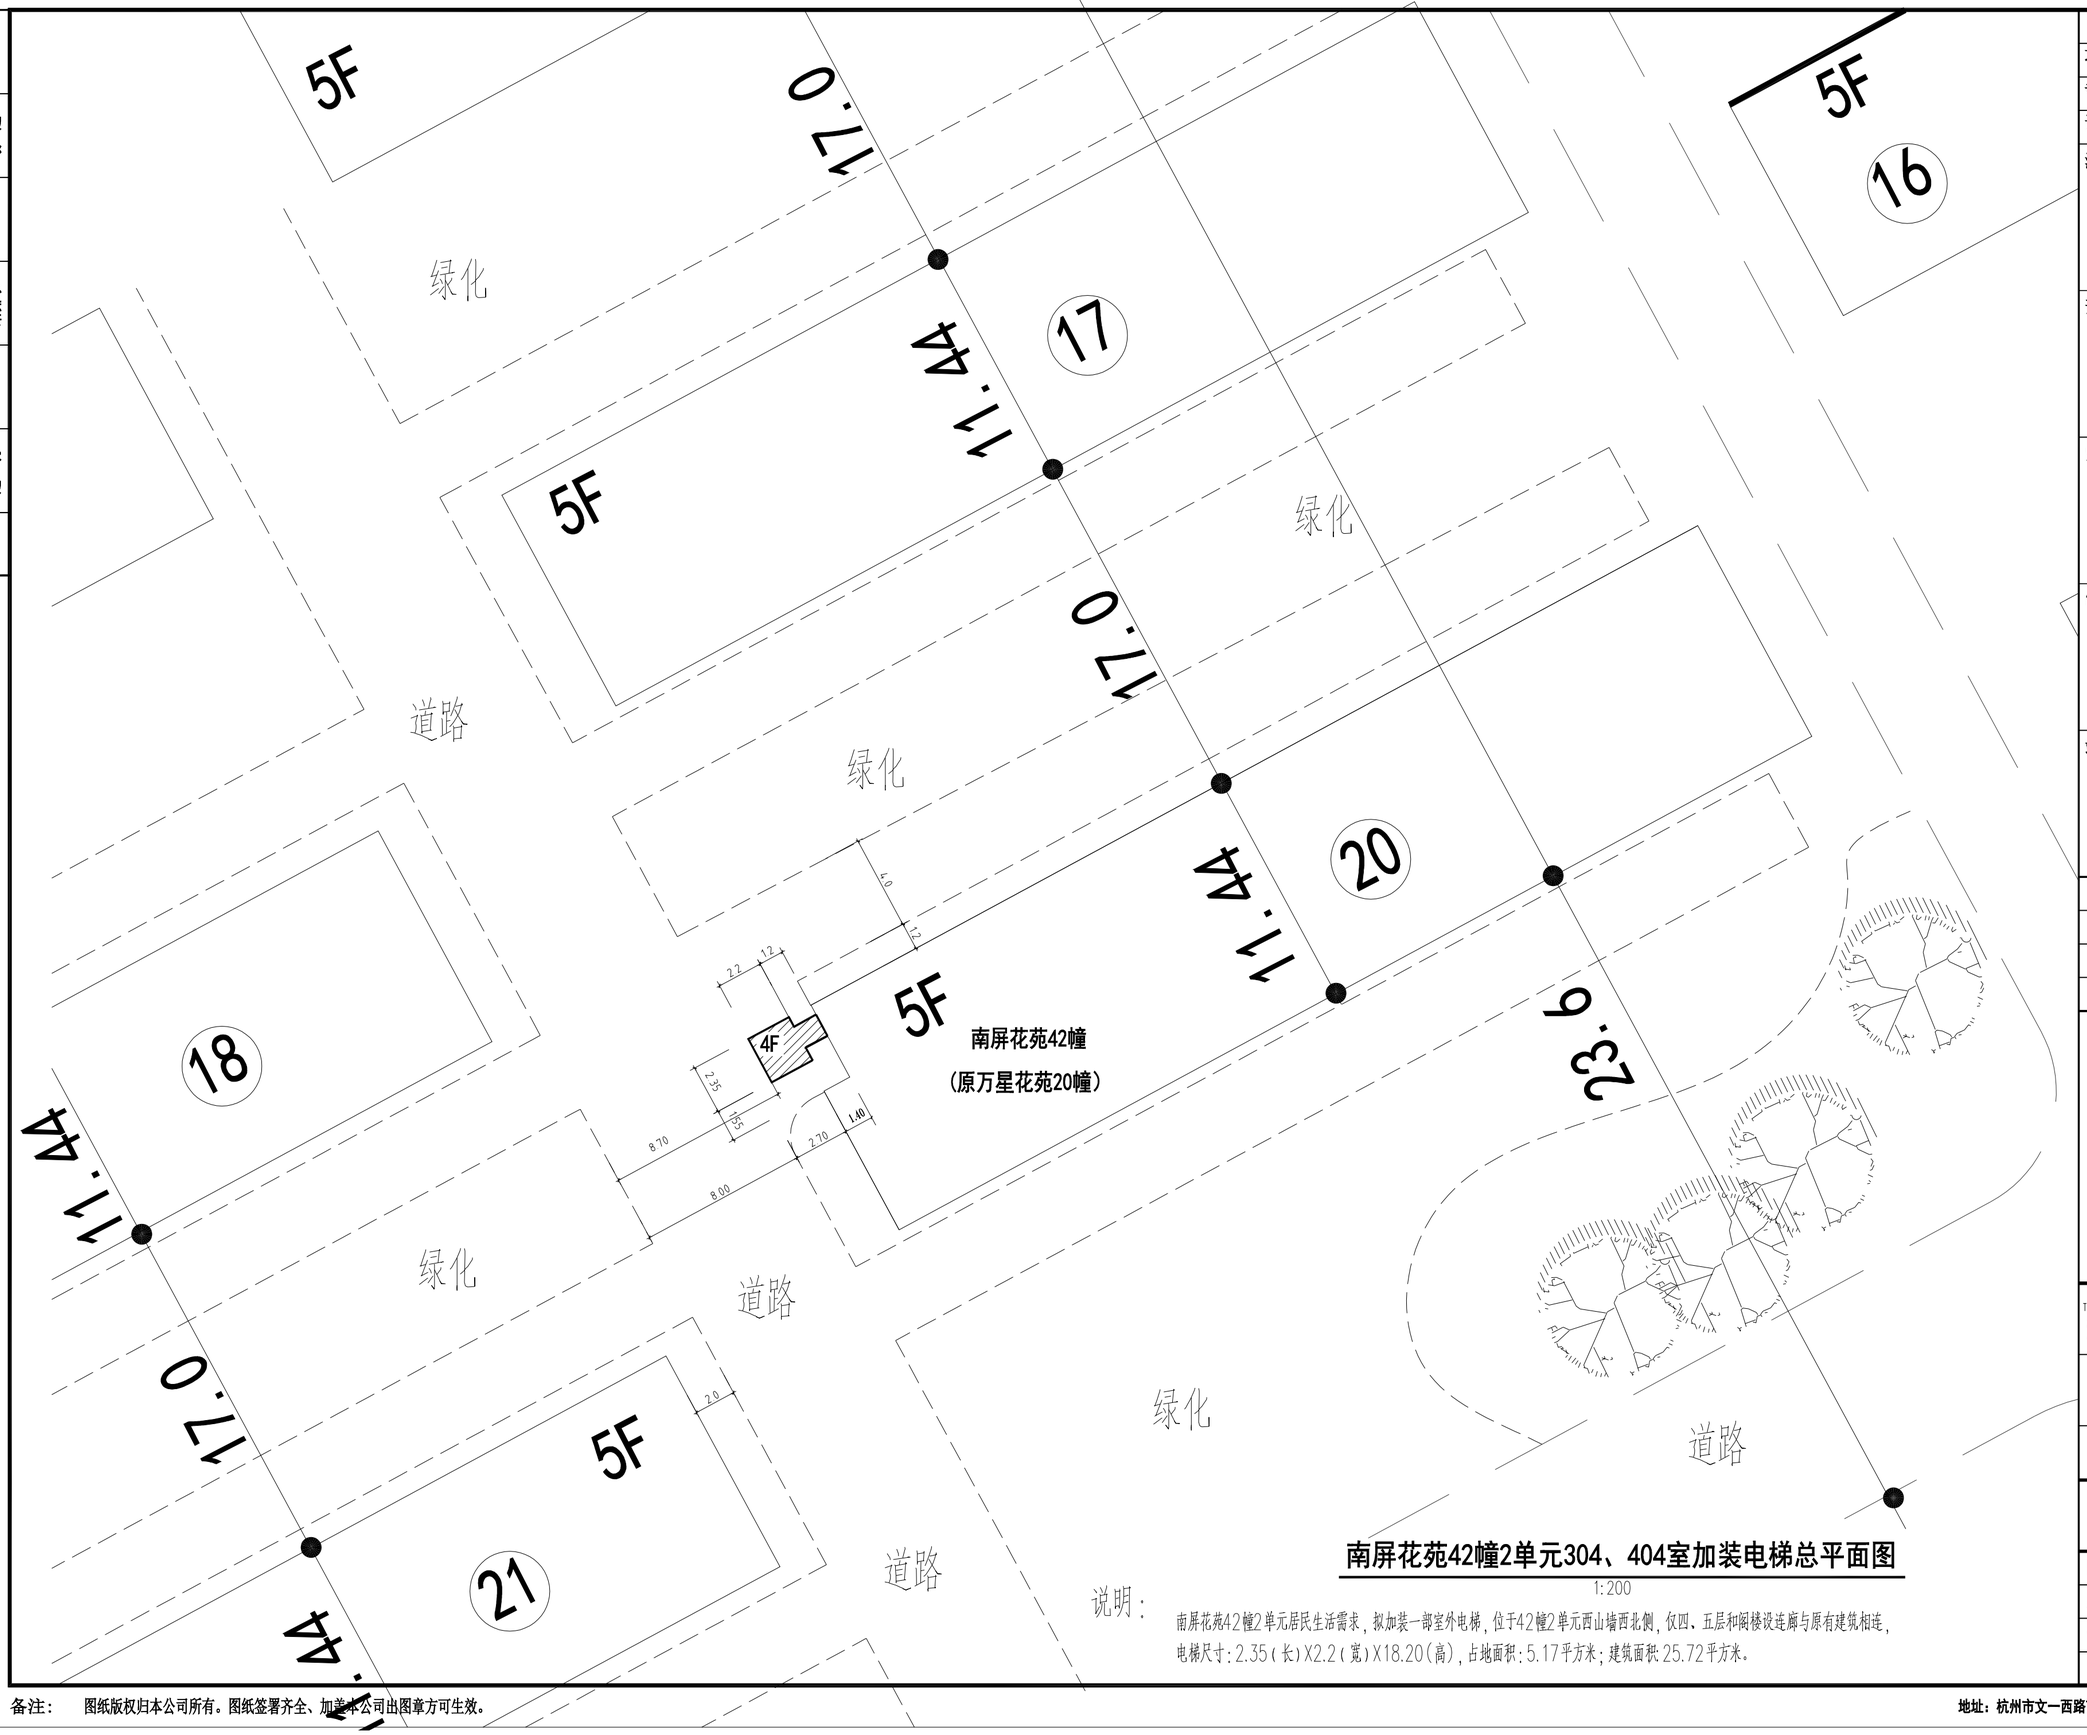

南屏花苑42幢2单元304、404室加装电梯总平面图

1:200

说明：

南屏花苑42幢2单元居民生活需求，拟加装一部室外电梯，位于42幢2单元西山墙西北侧，仅四、五层和阁楼设连廊与原有建筑相连，电梯尺寸：2.35（长）X2.2（宽）X18.20（高），占地面积：5.17平方米；建筑面积：25.72平方米。

	实名 NAME	签名 SIGNATURE
项目负责人 PROJECT CHIEF	任文东	
专业负责人 DEIPLINE CHIEF	张 琴	
设 计 人 DESIGND BY	户志军	

注册（执业）章

预留章

出图章

审图章

竣工章

类别 CATEGORY	实名 NAME	签名 SIGNATURE
审 定 APPROVED BY	陈永泼	
审 核 APPROVED BY	任文东	
校 对 CHECKED BY	薛魏魏	

海德联创设计集团有限公司
Haide Unite Construction Design Group Co., Ltd
建筑行业（建筑工程）：甲级
风景园林工程设计专项：乙级
市政行业（给水工程）：乙级
市政行业（排水工程）：乙级
市政行业（道路工程）：乙级
市政行业（桥梁工程）：乙级
设计证书编号： A233009012

建设单位 The construction unit
海安市南屏花苑42幢2单元304、404室

项目名称 PROJECT
室外加装电梯
（原万星花苑20幢2单元304、404室）

子项名称 SUBPROJECT

图纸名称 DRAWING TITLE
加装电梯总平面图

阶段	施工图	工程号	20230612
版本	A	子项号	
专业	建施	日期	2023.06
图号	01/04		

A2 594x420

备注： 图纸版权归本公司所有。图纸签署齐全、加盖本公司出图章方可生效。

地址：杭州市文一西路75号2号楼二层221室 电话：0571-88307565

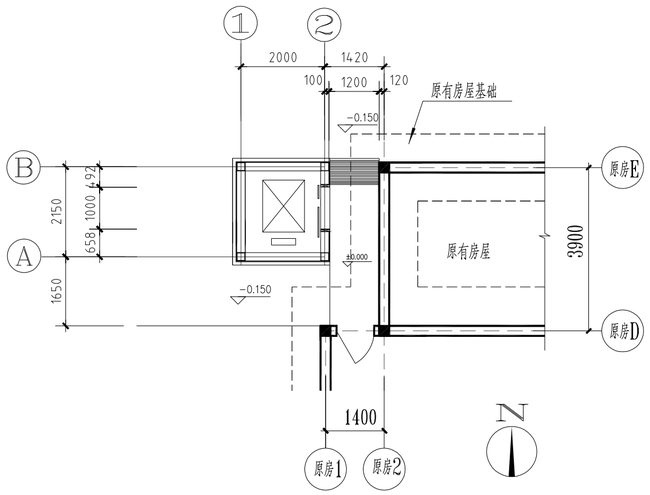

底层平面图

占地面积：5.17平方米

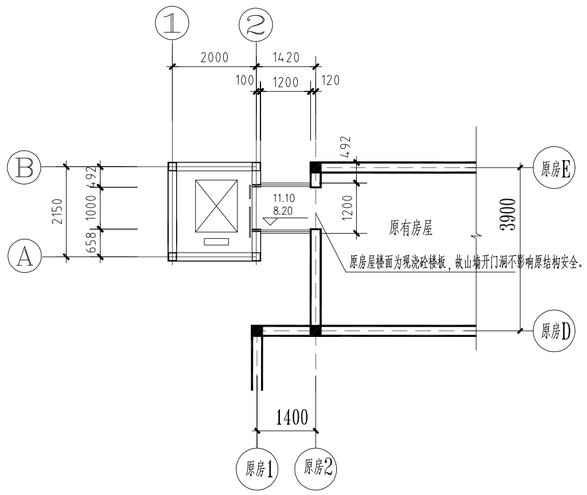

四层、五层平面图

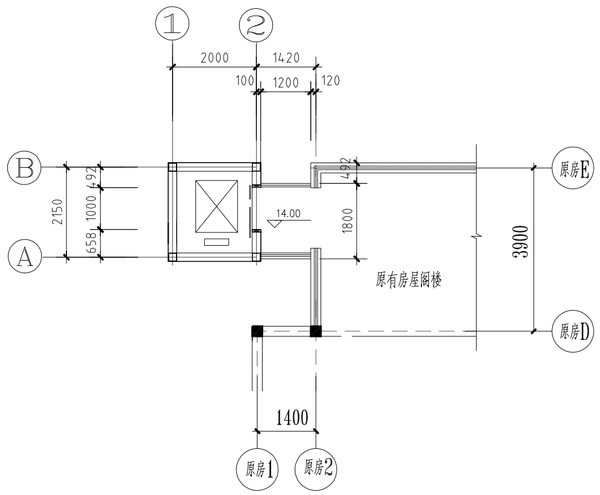

阁楼层平面图

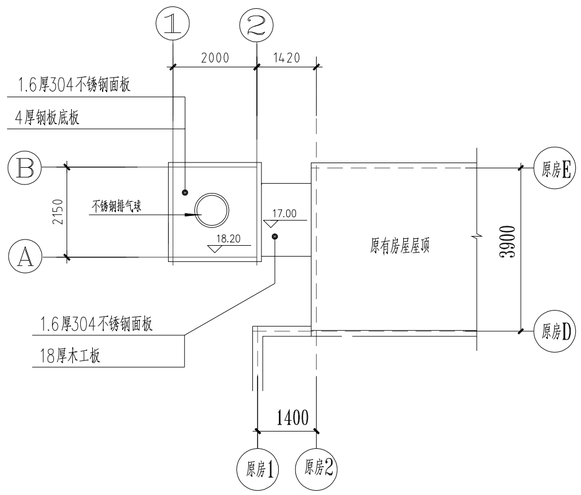

屋顶平面图

构造做法一览表

类 别	做法及说明	部位
侧板	钢筋混凝土侧板抗渗等级P6（厚度300）	基坑侧板
	20厚1:3水泥砂浆找平层	
	回填土分层夯实	
底板	钢筋混凝土底板，抗渗等级P8（厚度见结施）	基坑底板
	50厚细石混凝土保护层	
	干铺油毡一层，隔离层	
	20厚1:2.5水泥砂浆找平层	
	100厚C15混凝土垫层	
	素土夯实>0.94	

	实 名 NAME	签 名 SIGNATURE
项目负责人 PROJECT CHIEF	任文东	
专业负责人 DEIPLINE CHIEF	张 琴	
设 计 人 DESIGND BY	户志军	

注册（执业）章

预留章

出图章

审图章

竣工章

类 别 CATEGORY	实 名 NAME	签 名 SIGNATURE
审 定 APPROVED BY	陈永泼	
审 核 APPROVED BY	任文东	
校 对 CHECKED BY	薛魏魏	

海德联创设计集团有限公司
Haide Unite Construction Design Group Co., Ltd
建筑行业（建筑工程）：甲级
风景园林工程设计专项：乙级
市政行业（给水工程）：乙级
市政行业（排水工程）：乙级
市政行业（道路工程）：乙级
市政行业（桥梁工程）：乙级
设计证书编号： A233009012

建设单位 The construction unit
海安市南屏花苑42幢2单元304、404室

项目名称 PROJECT
室外加装电梯
（原万星花苑20幢2单元304、404室）

子项名称 SUBPROJECT

图纸名称 DRAWING TITLE
电梯平面图

阶 段	施工图	工程号	20230612
版 本	A	子项号	
专 业	建施	日 期	2023.06
图 号	02/04		

A2 594x420

电气	暖通
结构	给排水
方案	建筑
会签栏	

备注： 图纸版权归本公司所有。图纸签署齐全、加盖本公司出图章方可生效。

地址：杭州市文一西路75号2号楼二层221室 电话：0571-88307565

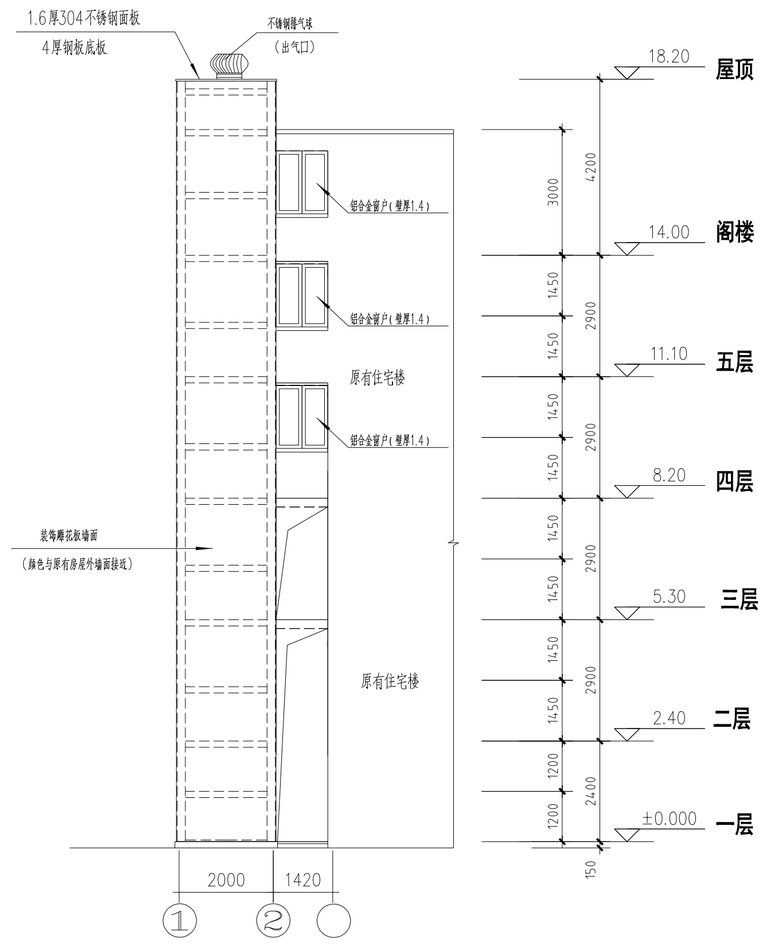

南立面图

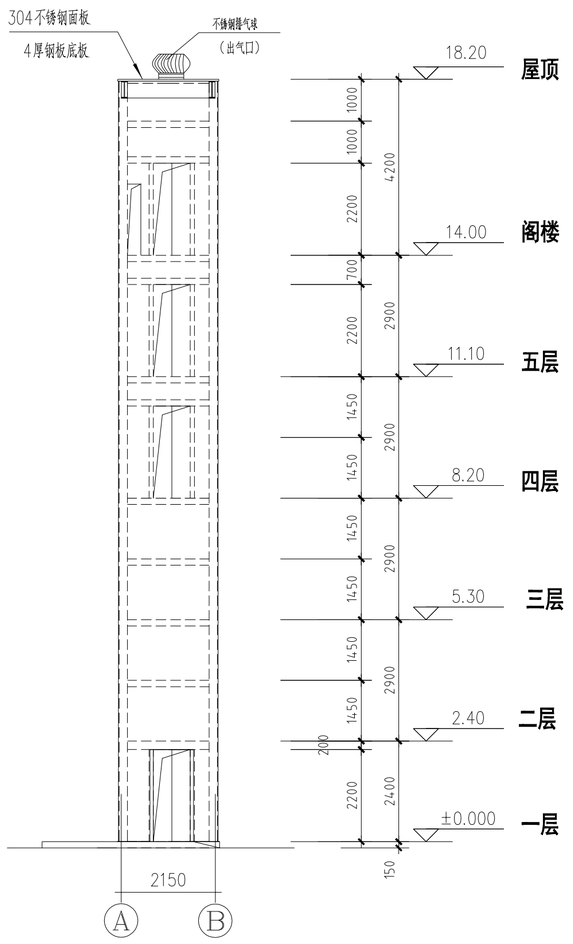

东立面图

说明：

1. 开发商提供五方对讲和监控设备以及线缆的敷设和材料.
2. 所有过道安装一盏LED灯。
3. 平台楼面采用&=4厚镀锌花纹钢板。
4. 电梯墙面及过道墙面均采用金属雕花板：镀锌方管50*30*3@600；采用燕尾钉（@600）固定20厚金属雕花板。
5. 过道底板采用铝合金条板吊顶：做法参见图集《05J909－棚35A－DP19》。

会签栏	
建筑	暖通
给排水	
结构	
电气	

	实名 NAME	签名 SIGNATURE
项目负责人 PROJECT CHIEF	任文东	
专业负责人 DEIPLINE CHIEF	张 琴	
设计人 DESIGND BY	户志军	

注册（执业）章

预留章

出图章

审图章

竣工章

类别 CATEGORY	实名 NAME	签名 SIGNATURE
审定 APPROVED BY	陈永泼	
审核 APPROVED BY	任文东	
校对 CHECKED BY	薛魏魏	

海德联创设计集团有限公司
Haide Unite Construction Design Group Co., Ltd
建筑行业（建筑工程）：甲级
风景园林工程设计专项：乙级
市政行业（给水工程）：乙级
市政行业（排水工程）：乙级
市政行业（道路工程）：乙级
市政行业（桥梁工程）：乙级
设计证书编号： A233009012

建设单位 The construction unit
海安市南屏花苑42幢2单元304、404室

项目名称 PROJECT
室外加装电梯
（原万星花苑20幢2单元304、404室）

子项名称 SUBPROJECT

图纸名称 DRAWING TITLE
东、南立面图

阶段	施工图	工程号	20230612
版本	A	子项号	
专业	建施	日期	2023.06
图号	03/04		

A2 594x420

备注： 图纸版权归本公司所有。图纸签署齐全、加盖本公司出图章方可生效。

地址：杭州市文一西路75号2号楼二层221室 电话：0571-88307565

会签栏

建筑	暖通
方案	电气
结构	给排水

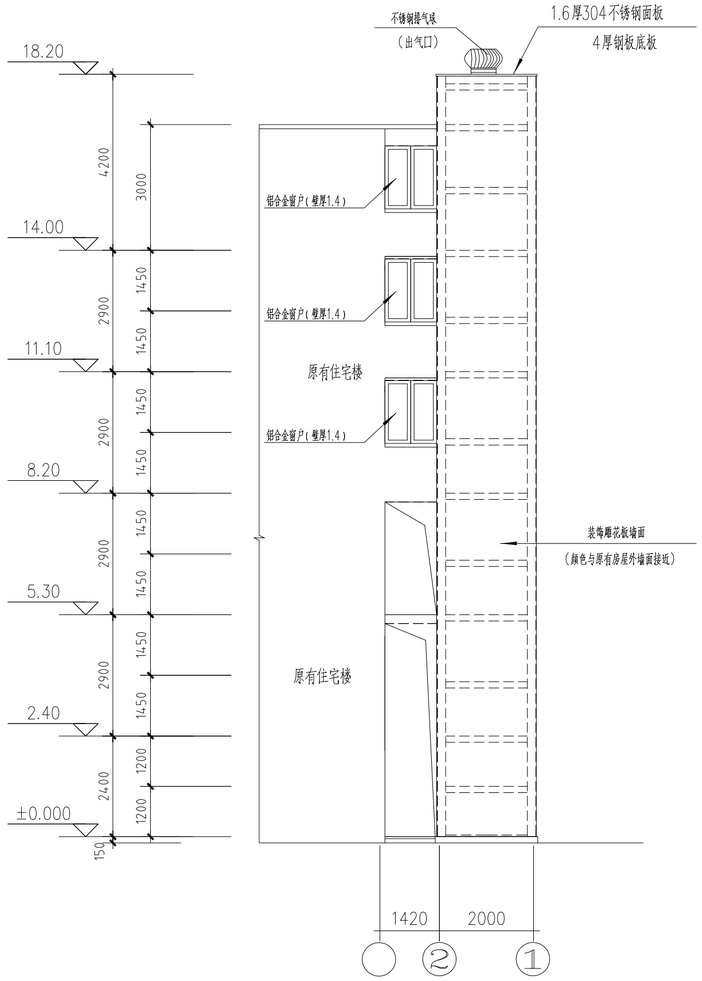

北立面图

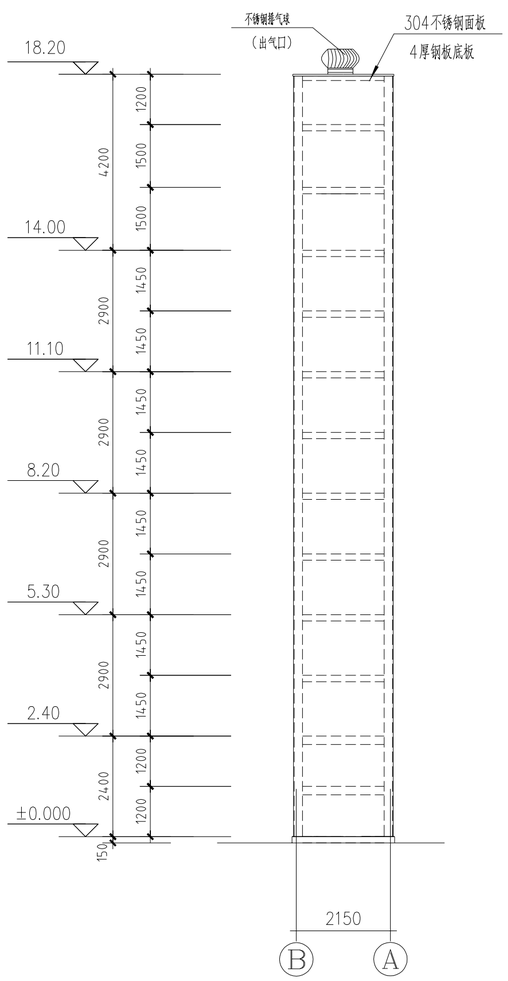

西立面图

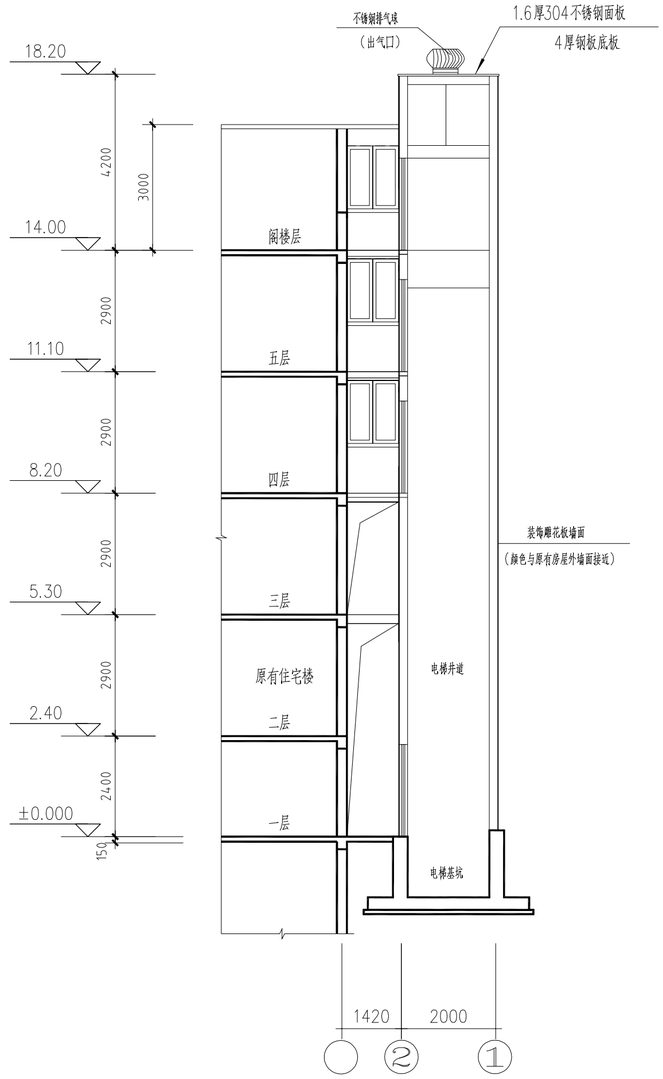

1-1剖面图

说明：

1. 开发商提供五方对讲和监控设备以及线缆的敷设和材料.
2. 所有过道安装一盏LED灯。
3. 平台楼面采用&=4厚镀锌花纹钢板。
4. 电梯墙面及过道墙面均采用金属雕花板：镀锌方管50*30*3@600；采用燕尾钉（@600）固定20厚金属雕花板。
5. 过道底板采用铝合金条板吊顶：做法参见图集《05J909-棚35A-DP19》。

	实名 NAME	签名 SIGNATURE
项目负责人 PROJECT CHIEF	任文东	
专业负责人 DEIPLINE CHIEF	张 琴	
设 计 人 DESIGND BY	户志军	

注册（执业）章

预留章

出图章

审图章

竣工章

类 别 CATEGORY	实 名 NAME	签 名 SIGNATURE
审 定 APPROVED BY	陈永泼	
审 核 APPROVED BY	任文东	
校 对 CHECKED BY	薛魏魏	

海德联创设计集团有限公司
Haide Unite Construction Design Group Co., Ltd
建筑行业（建筑工程）：甲级
风景园林工程设计专项：乙级
市政行业（给水工程）：乙级
市政行业（排水工程）：乙级
市政行业（道路工程）：乙级
市政行业（桥梁工程）：乙级
设计证书编号： A233009012

建设单位 The construction unit
海安市南屏花苑42幢2单元304、404室

项目名称 PROJECT
室外加装电梯
（原万星花苑20幢2单元304、404室）

子项名称 SUBPROJECT

图纸名称 DRAWING TITLE
西、北立面图；1-1剖面图

阶 段	施工图	工程号	20230612
版 本	A	子项号	
专 业	建施	日 期	2023.06
图 号	04/04		

A2 594x420

备注： 图纸版权归本公司所有。图纸签署齐全、加盖本公司出图章方可生效。

地址：杭州市文一西路75号2号楼二层221室 电话：0571-88307565