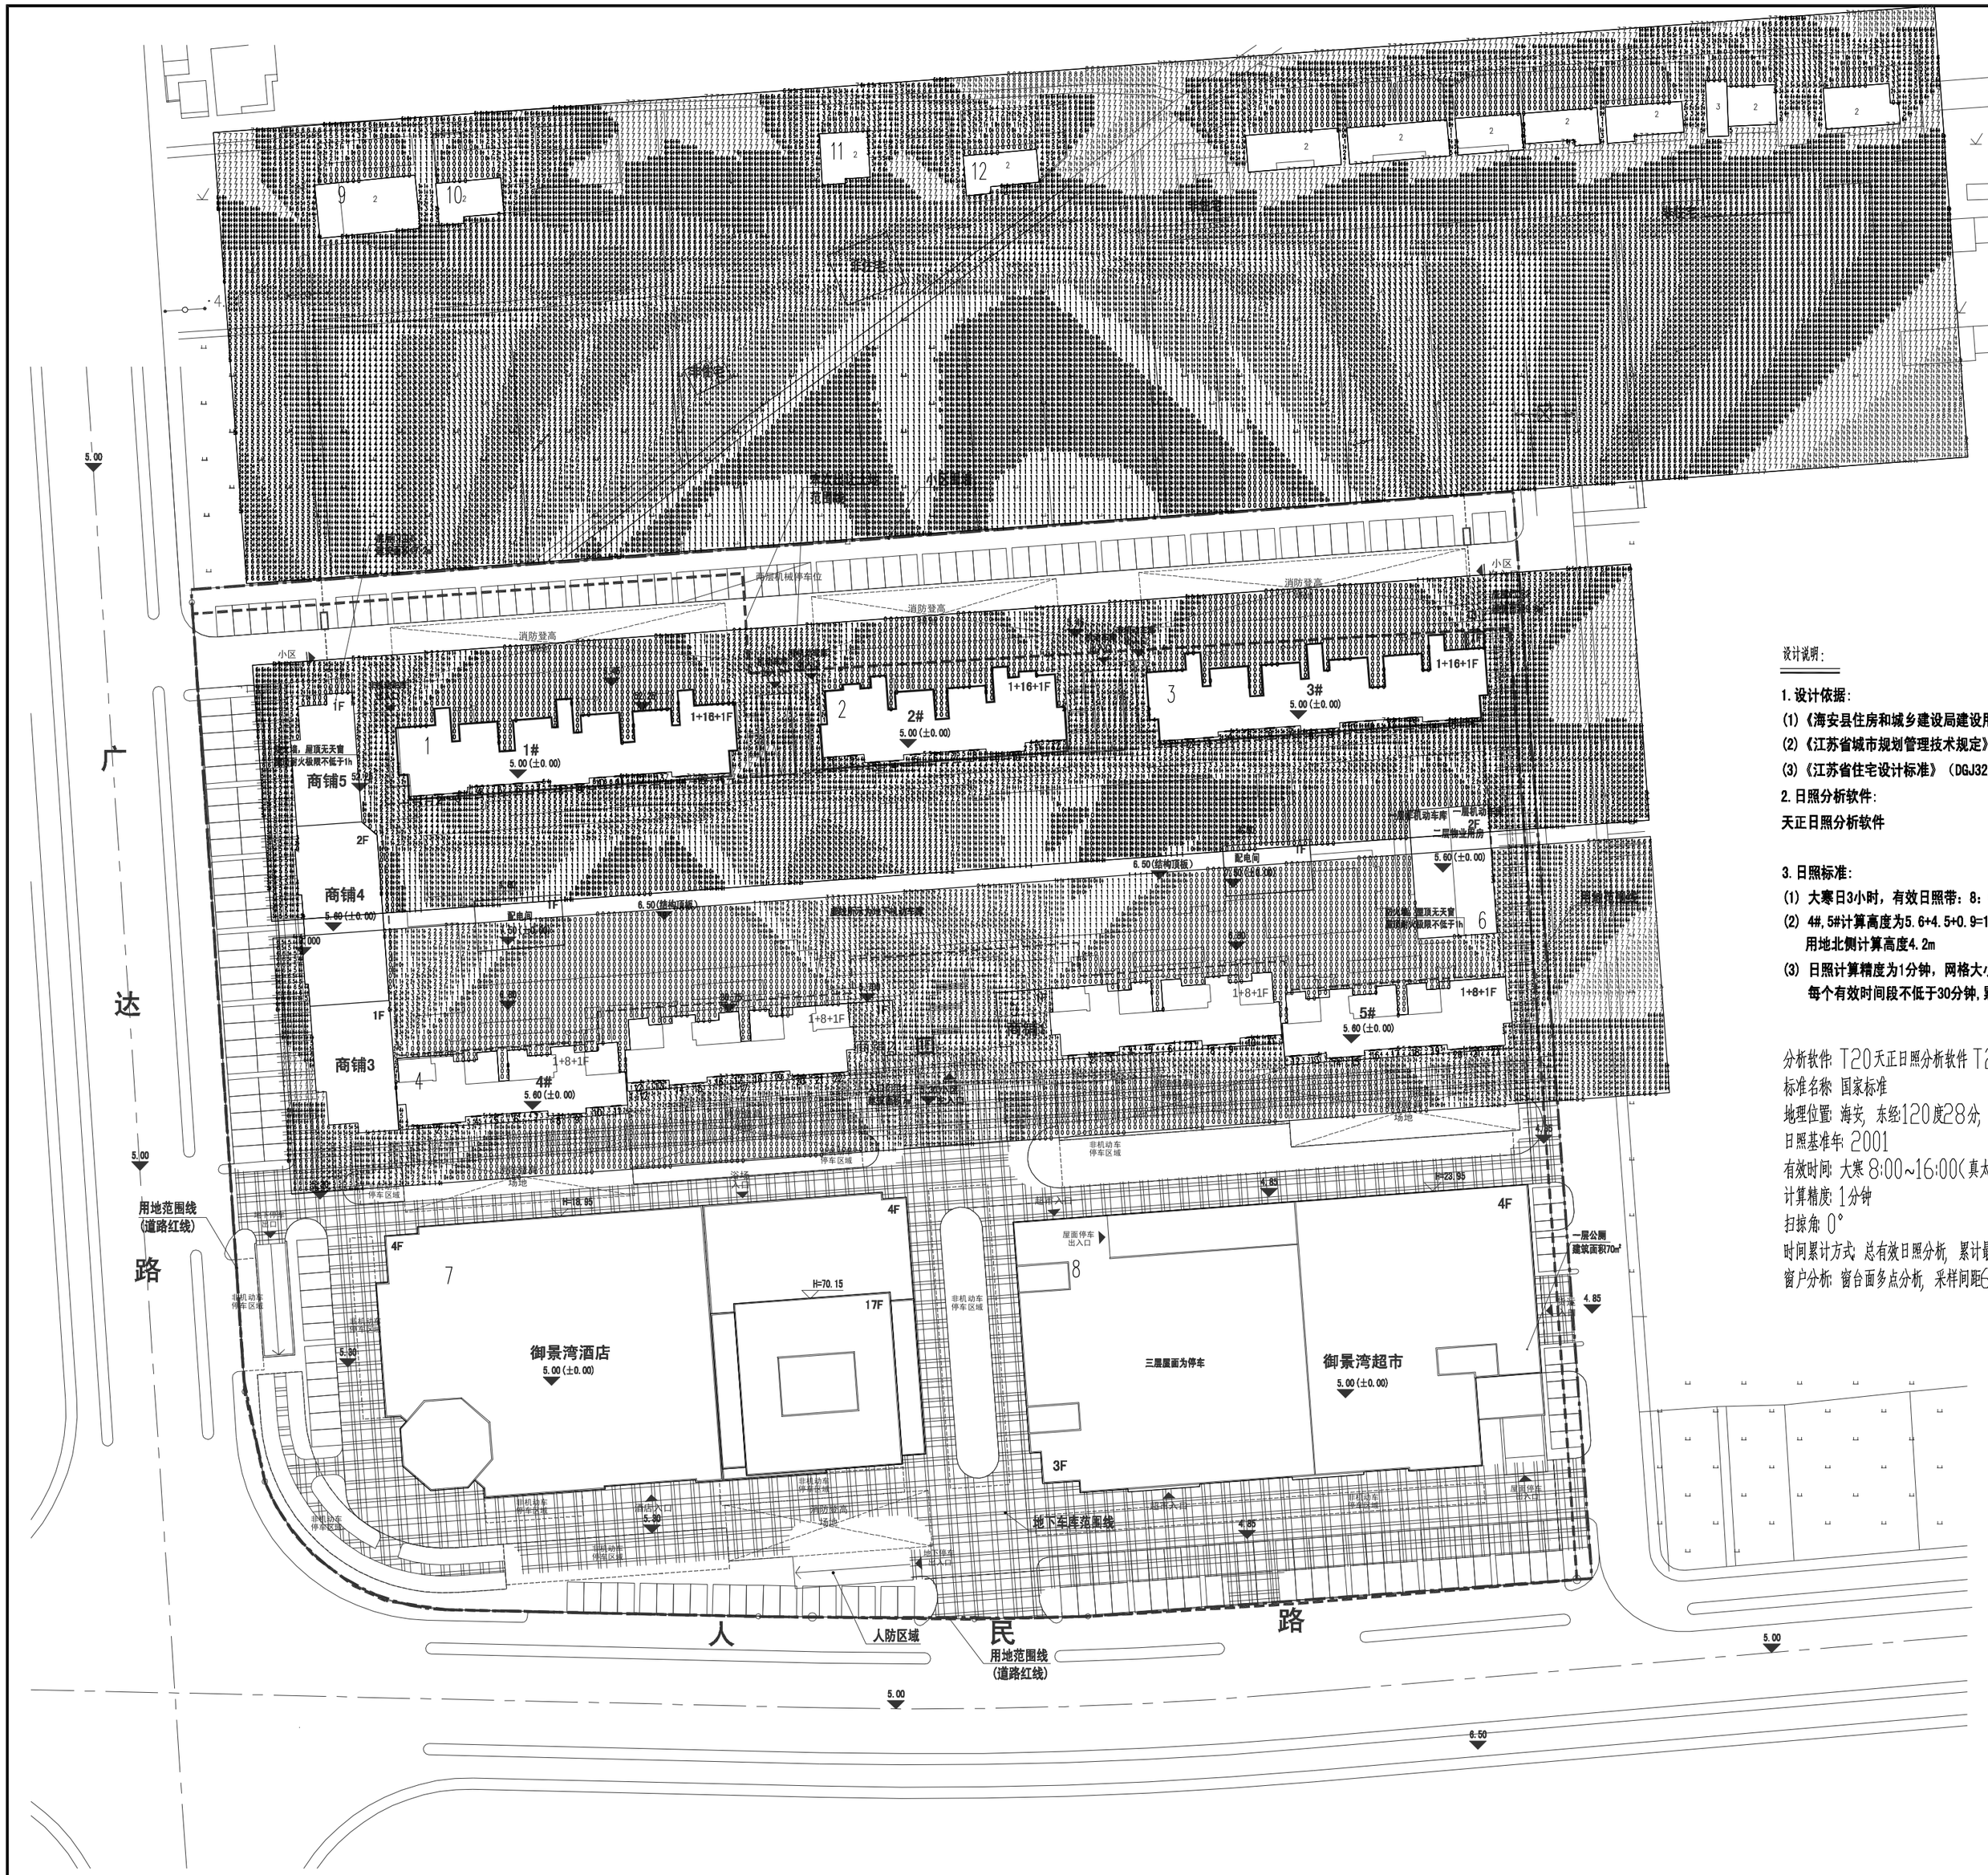

建设分期示意图

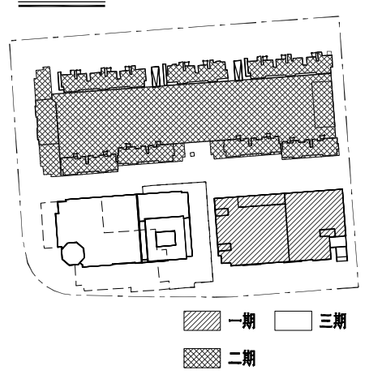

设计说明:

1.设计依据:

(1)《海安县住房和城乡建设局建设用地规划条件》(海建规地设CZ2013158号)

(2)《江苏省城市规划管理技术规定》(2011年版)

(3)《江苏省住宅设计标准》(DGJ32/J 26-2006)

2.日照分析软件:

天正日照分析软件

3.日照标准:

(1) 大寒日3小时，有效日照带：8：00-16：00

(2) 4#,5#计算高度为5.6+4.5+0.9=11m，1#，2#，3#计算高度为5+2.5+0.9=8.4m，用地北侧计算高度4.2m

(3) 日照计算精度为1分钟，网格大小为1m，有效日照设置为累积有效日照时间，每个有效时间段不低于30分钟,累计时间段不超过两段。

分析软件: T20天正日照分析软件 T20-Sun V2.0
标准名称: 国家标准
地理位置: 海安，东经120度28分，北纬32度35分
日照基准年: 2001
有效时间: 大寒 8:00~16:00(真太阳时)
计算精度: 1分钟
扫掠角 0°
时间累计方式: 总有效日照分析，累计最长两个时间段，最长的时间段不少于30分钟，其它时间段不少于30分钟
窗户分析: 窗台面多点分析，采样间距600mm

● 0小时 ● 4小时
● 1小时 ● 5小时
● 2小时 ● 6小时
● 3小时 ● 7小时

总平面图

0 5 10 15 20 25M

N

不得量取图纸尺寸施工，如有任何不详事宜，请在施工前与设计师会商。本图设计内容未经设计师许可不得在其它地方使用。

DO NOT SCALE ANY DRAWINGS. THIS DRAWING IS THE PROPERTY OF THE DESIGNER AND MAY NOT BE USED WITHOUT HIS PERMISSION.REPORT ANY DISCREPANCIES TO THE DESIGNER PRIOR TO PROCEEDING WITH WORK.

说明
NOTES

执业注册章

江苏深远建筑设计研究有限公司
JIANGSU SHENYUAN ARCHITECTURE DESIGN & RESEARCH CO.,LTD
设计证书甲级编号：A132018012

	(姓名) NAME TYPED	(签名) (SIGNATURE)
设计 DESIGNED	陈流洋	陈流洋
绘图 DRAWN	陈流洋	
专业负责人 DISCIPLINE MANAGER	殷志峰	殷志峰
项目负责人 PROJECT DIRECTOR	殷志峰	
校对 CHECKED	殷志峰	殷志峰
审核 AUDITED	戚华芬	戚华芬
批准 APPROVED	俞彬	俞彬

专业会签 DISCIPLINE JOINTLY SIGNED BY

(专业) (DISCIPLINE)	(签名) (SIGNATURE)	(专业) (DISCIPLINE)	(签名) (SIGNATURE)
建筑 ARCH		暖通 HVAC	
结构 STRUCTURE		电气 ELECTRIC	
给排水 W.S&DR		智能 AUTO	

建设单位 CLIENT	南通嘉宇房地产开发有限公司
工程名称 PRJECT	御景湾·华庭
图纸内容 DRAWING	多点分析图（一层窗台）

设计阶段 STATUS	方案	设计编号 PROJECT NO.	
专业 DISCIPLINE	建筑	图号 DRAWING NO.	
出图日期 DATE	2019.05	修改版次 EDITION	

出图章

注：本设计图未加盖设计专用章无效。