


规划公示牌

总平面图

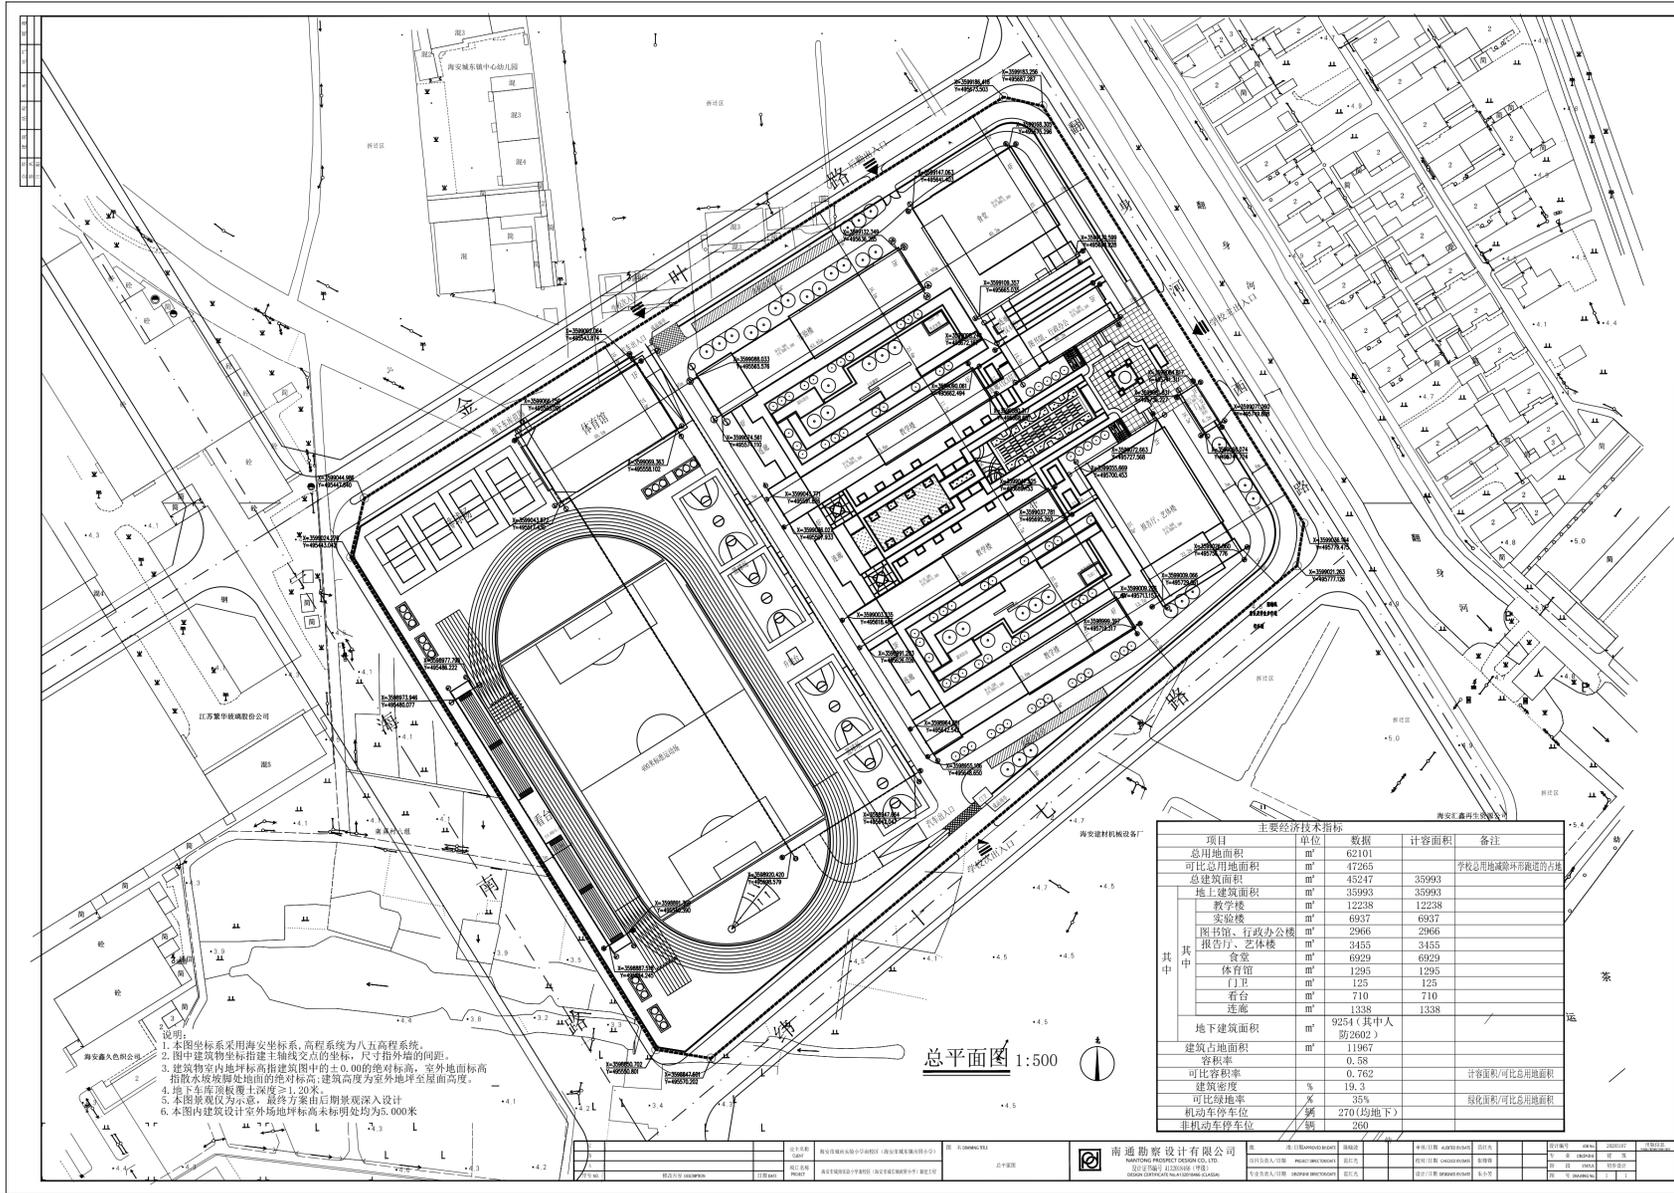

项目名称: 城南实验小学南校区(南屏小学)

项目位置: 宁海南路东侧, 金叶路南侧

总用地面积: 62101m² 总建筑面积: 45247m² 建筑高度: 21.5m

容积率: 0.58 建筑密度: 19.3% 绿地率: 35%

建设单位: 海安市城东镇南屏小学 联系人: 张先生 电话: 13962781311

设计单位: 南通勘察设计有限公司 联系人: 郁先生 电话: 13921670502

规划公示人员: 包先生、卢先生 电话: 0513-88918478、0513-88917391

监督员: 荀先生 电话: 0513-88917371

公示说明

城南实验小学南校区(南屏小学)位于宁海南路东侧、金叶路南侧区域。现将该项目规划总平面图予以公示, 公示期限为2021年1月18日至2021年1月28日。请该项目利害关系人在公示期间及公示期满之日起2个工作日内, 向海安市自然资源和规划局提出陈述、申辩、请求协调或听证申请等书面材料, 逾期未提出陈述、申辩、请求协调或听证申请等书面材料的, 视为放弃上述权利并对公示方案没有异议。

2021年1月18日

海安市自然资源和规划局