


总平面图

泰华新村6幢5单元增加户外电梯规划图

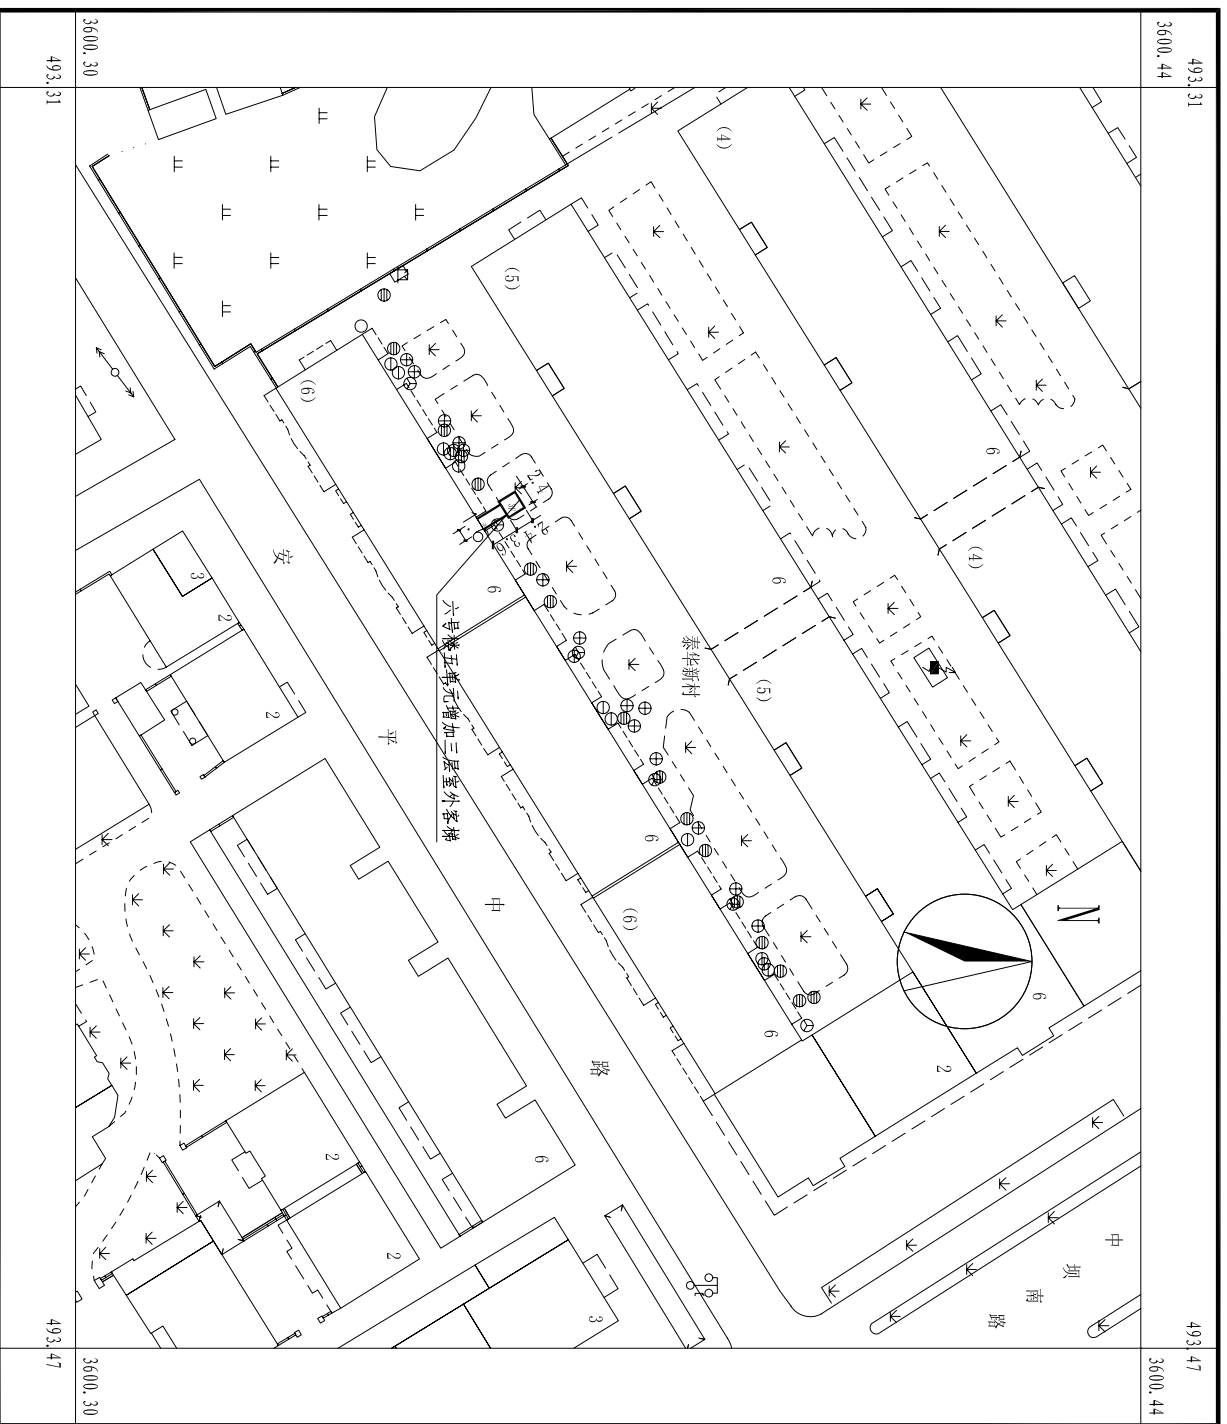

项目名称:	泰华新村6号楼5单元新增电梯				
项目位置:	泰华新村6号楼5单元北侧				
建设单位:	泰华新村6号楼5单元	联系人:	徐石祥	电话:	13962781555
设计单位:	南通同创建筑设计有限公司	联系人:	葛东育	电话:	13506298659
规划公示人员:	何小芳	电话:	0513-88917392		
监督员:	荀顺建	电话:	0513-88917371		

公示说明

因居民生活需要，泰华新村6号楼东起第5单元拟增加一部三层室外电梯，与主体建筑用连廊相连，连廊长度3.6米，宽度1.6米，电梯长度2.4米，宽度2.4米，高度为17.2米。现将该项目规划总平面图予以公示，公示期限为2019年5月22日至2019年5月31日。请该项目利害关系人在公示期间及公示期满之日起2个工作日内，向海安市自然资源局提出陈述、申辩、请求协调或听证申请等书面材料，逾期未提出陈述、申辩、请求协调或听证申请等书面材料的，视为放弃上述权利并对公示方案没有异议。

2019年5月22日

海安市自然资源局