


规划公示牌

总平面图

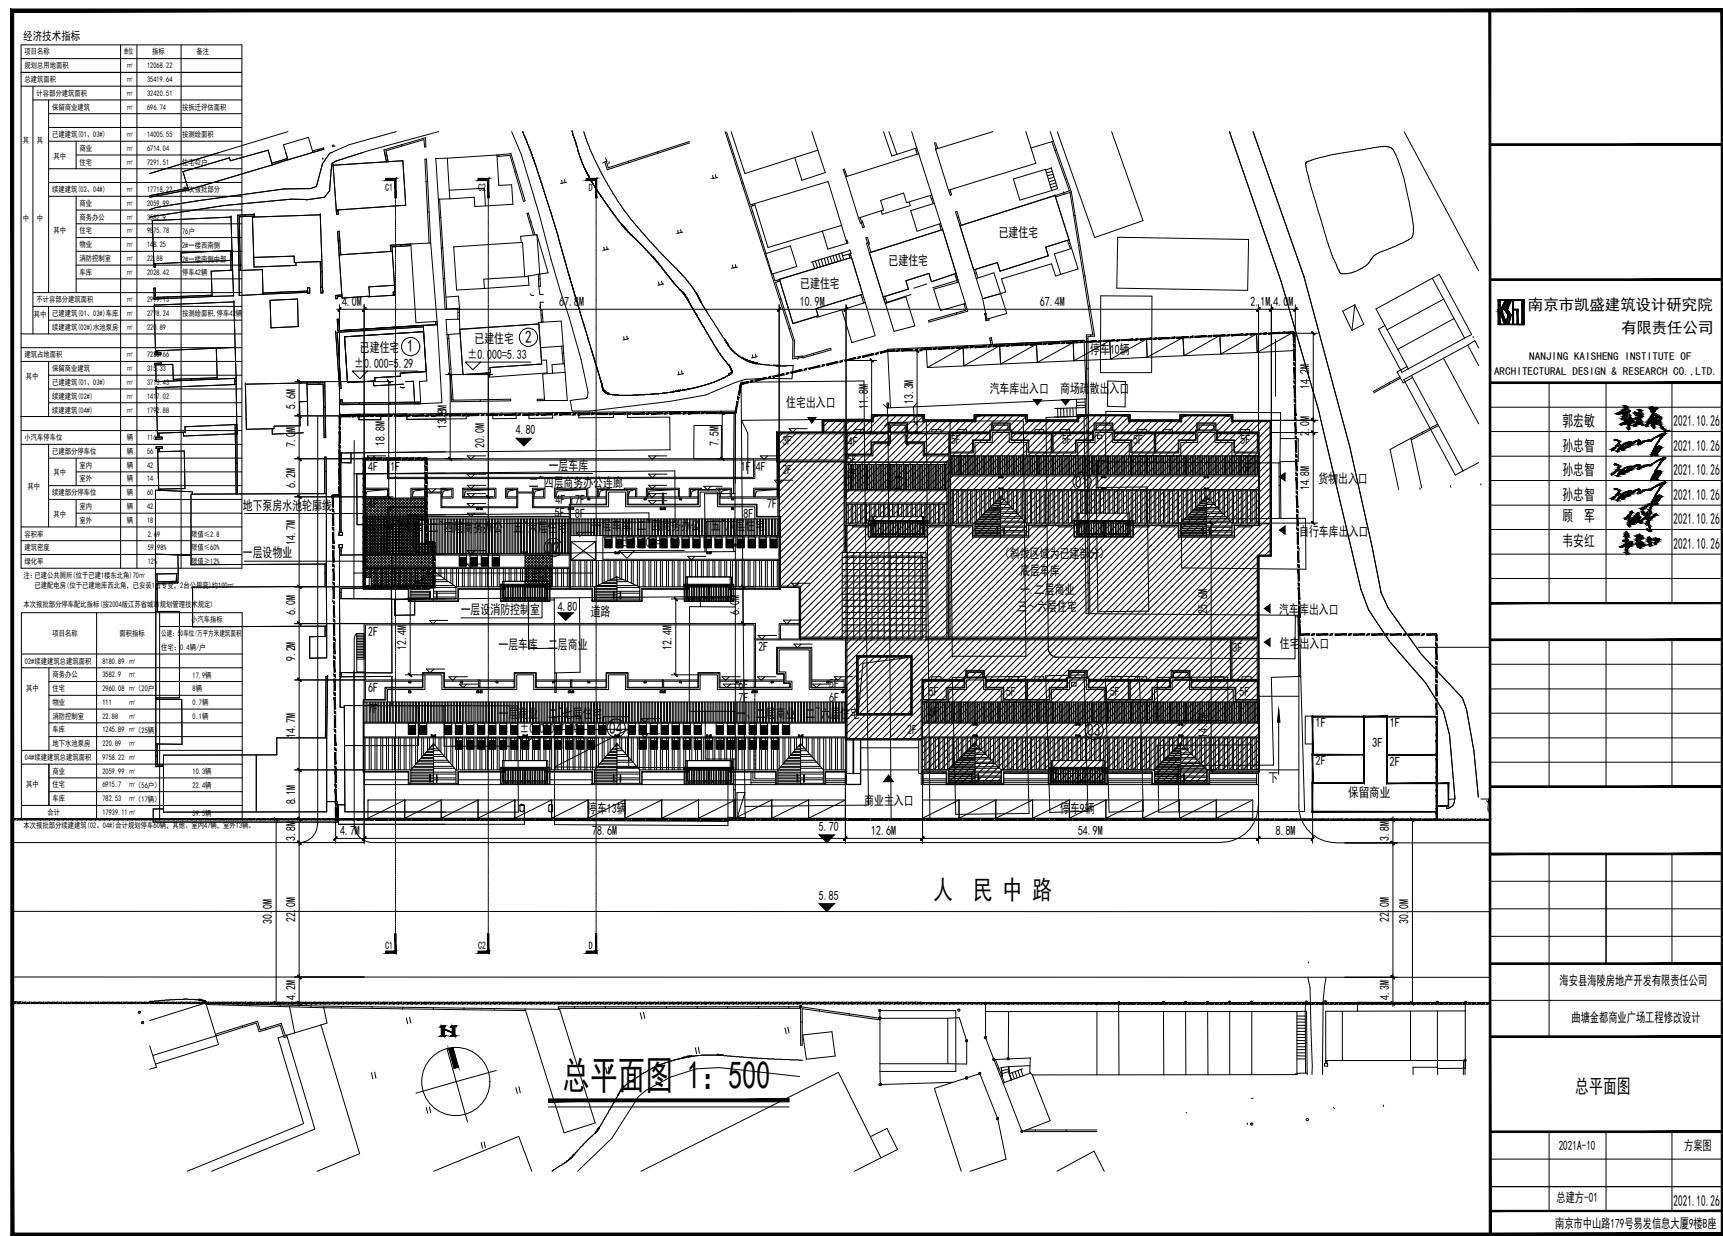

项目名称：曲塘金都商业广场

项目位置：曲塘镇人民中路8号

总用地面积：12068.22m² 总建筑面积：35419.64m² 建筑高度：23.3m

容积率：2.69 建筑密度：59.98% 绿地率：12%

建设单位：海安县海陵房地产开发有限责任公司 联系人：顾先生 电话：13862712611

设计单位：南京市凯盛建筑设计研究院有限责任公司 联系人：韦女士 电话：13611583542

规划公示人员：邵先生 电话：0513-88917392


监督员：荀先生 电话：0513-88917371

公示说明

曲塘金都商业广场位于曲塘镇人民中路8号。因现场拆迁未能如期建设，建设单位对该项目做如下调整。1. 2#、4#增设电梯。2. 根据消防要求取消2#、4#之间商业，并将部分商业调整为住宅。现将该项目规划总平面图予以公示，公示期限为2021年11月11日至2021年11月20日。请该项目利害关系人在公示期间及公示期满之日起2个工作日内，向海安市自然资源和规划局提出陈述、申辩、请求协调或听证申请等书面材料，逾期未提出陈述、申辩、请求协调或听证申请等书面材料的，视为放弃上述权利并对公示方案没有异议。

2021年11月11日

日照间距示意图

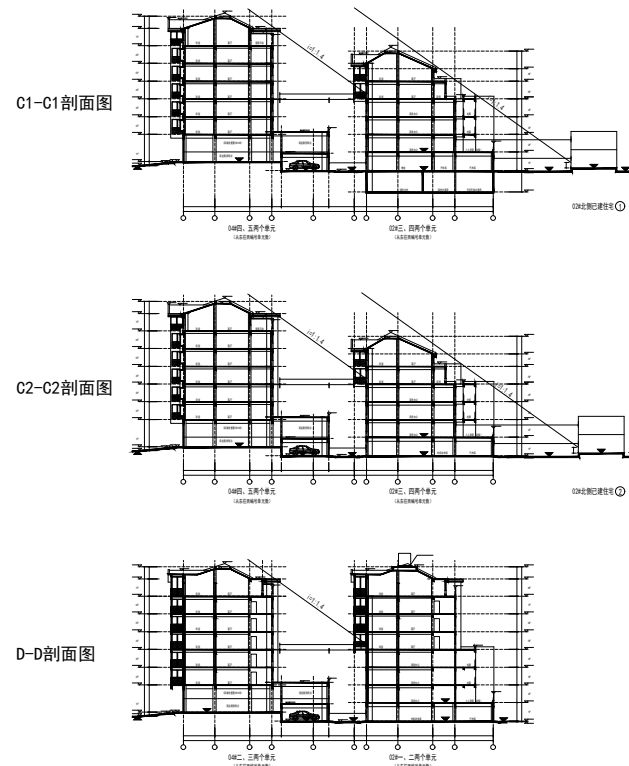

海安市自然资源和规划局