


规 划 公 示 牌

总平面图

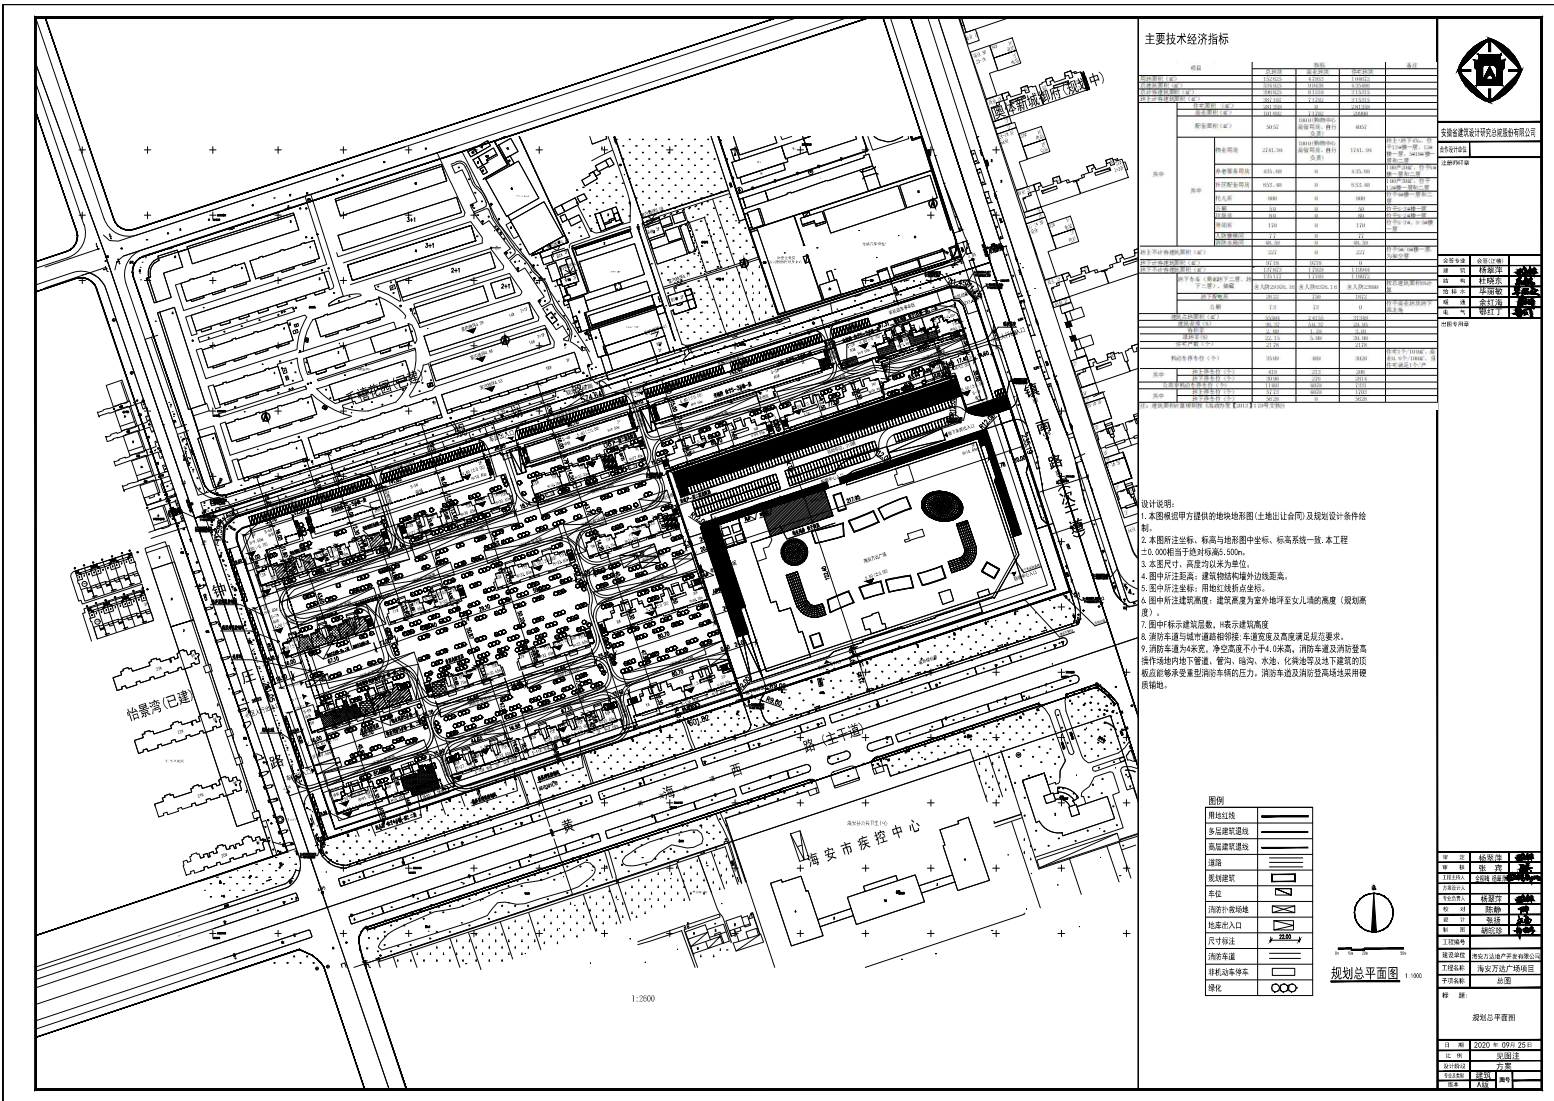

项目名称: 海安万达广场项目										
项目位置:		海安市黄海大道北侧、钟庄路东侧								
总用地面积:		152625m²	总建筑面积:		534925m²	建筑高度:		≤99.90m		
容积率:		2.60	建筑密度:		36.37%	绿地率:		22.15%		
建设单位:		海安万达地产开发有限公司			联系人:		路创		电话:	13405035251
设计单位:		安徽省建筑设计研究总院股份有限公司			联系人:		马皖强		电话:	13966766216
规划公示人员:			何小芳				电话:		0513-88917392	
监督员:			荀顺建				电话:		0513-88917371	

公示说明

万达海之心公馆项目位于海安市黄海大道北侧、钟庄路东侧。建设单位拟对该项目做如下调整:

- 1、因文明城市创建要求,新增临时建筑垃圾房50㎡和分类垃圾用房15㎡,位于项目东侧S-1#商业西侧。
- 2、将3#、S-10#原规划一、二层相通商铺调整为一、二层分层商铺,建筑面积不变。

现将该项目调整后总平面图及建筑平面图予以公示,公示期限为2020年9月30日至2020年10月9日。请该项目利害关系人在公示期间及公示期满之日起2个工作日内,向海安市自然资源局提出陈述、申辩、请求协调或听证申请等书面材料,逾期未提出陈述、申辩、请求协调或听证申请等书面材料的,视为放弃上述权利并对公示方案没有异议。

2020年9月30日

海安市自然资源局