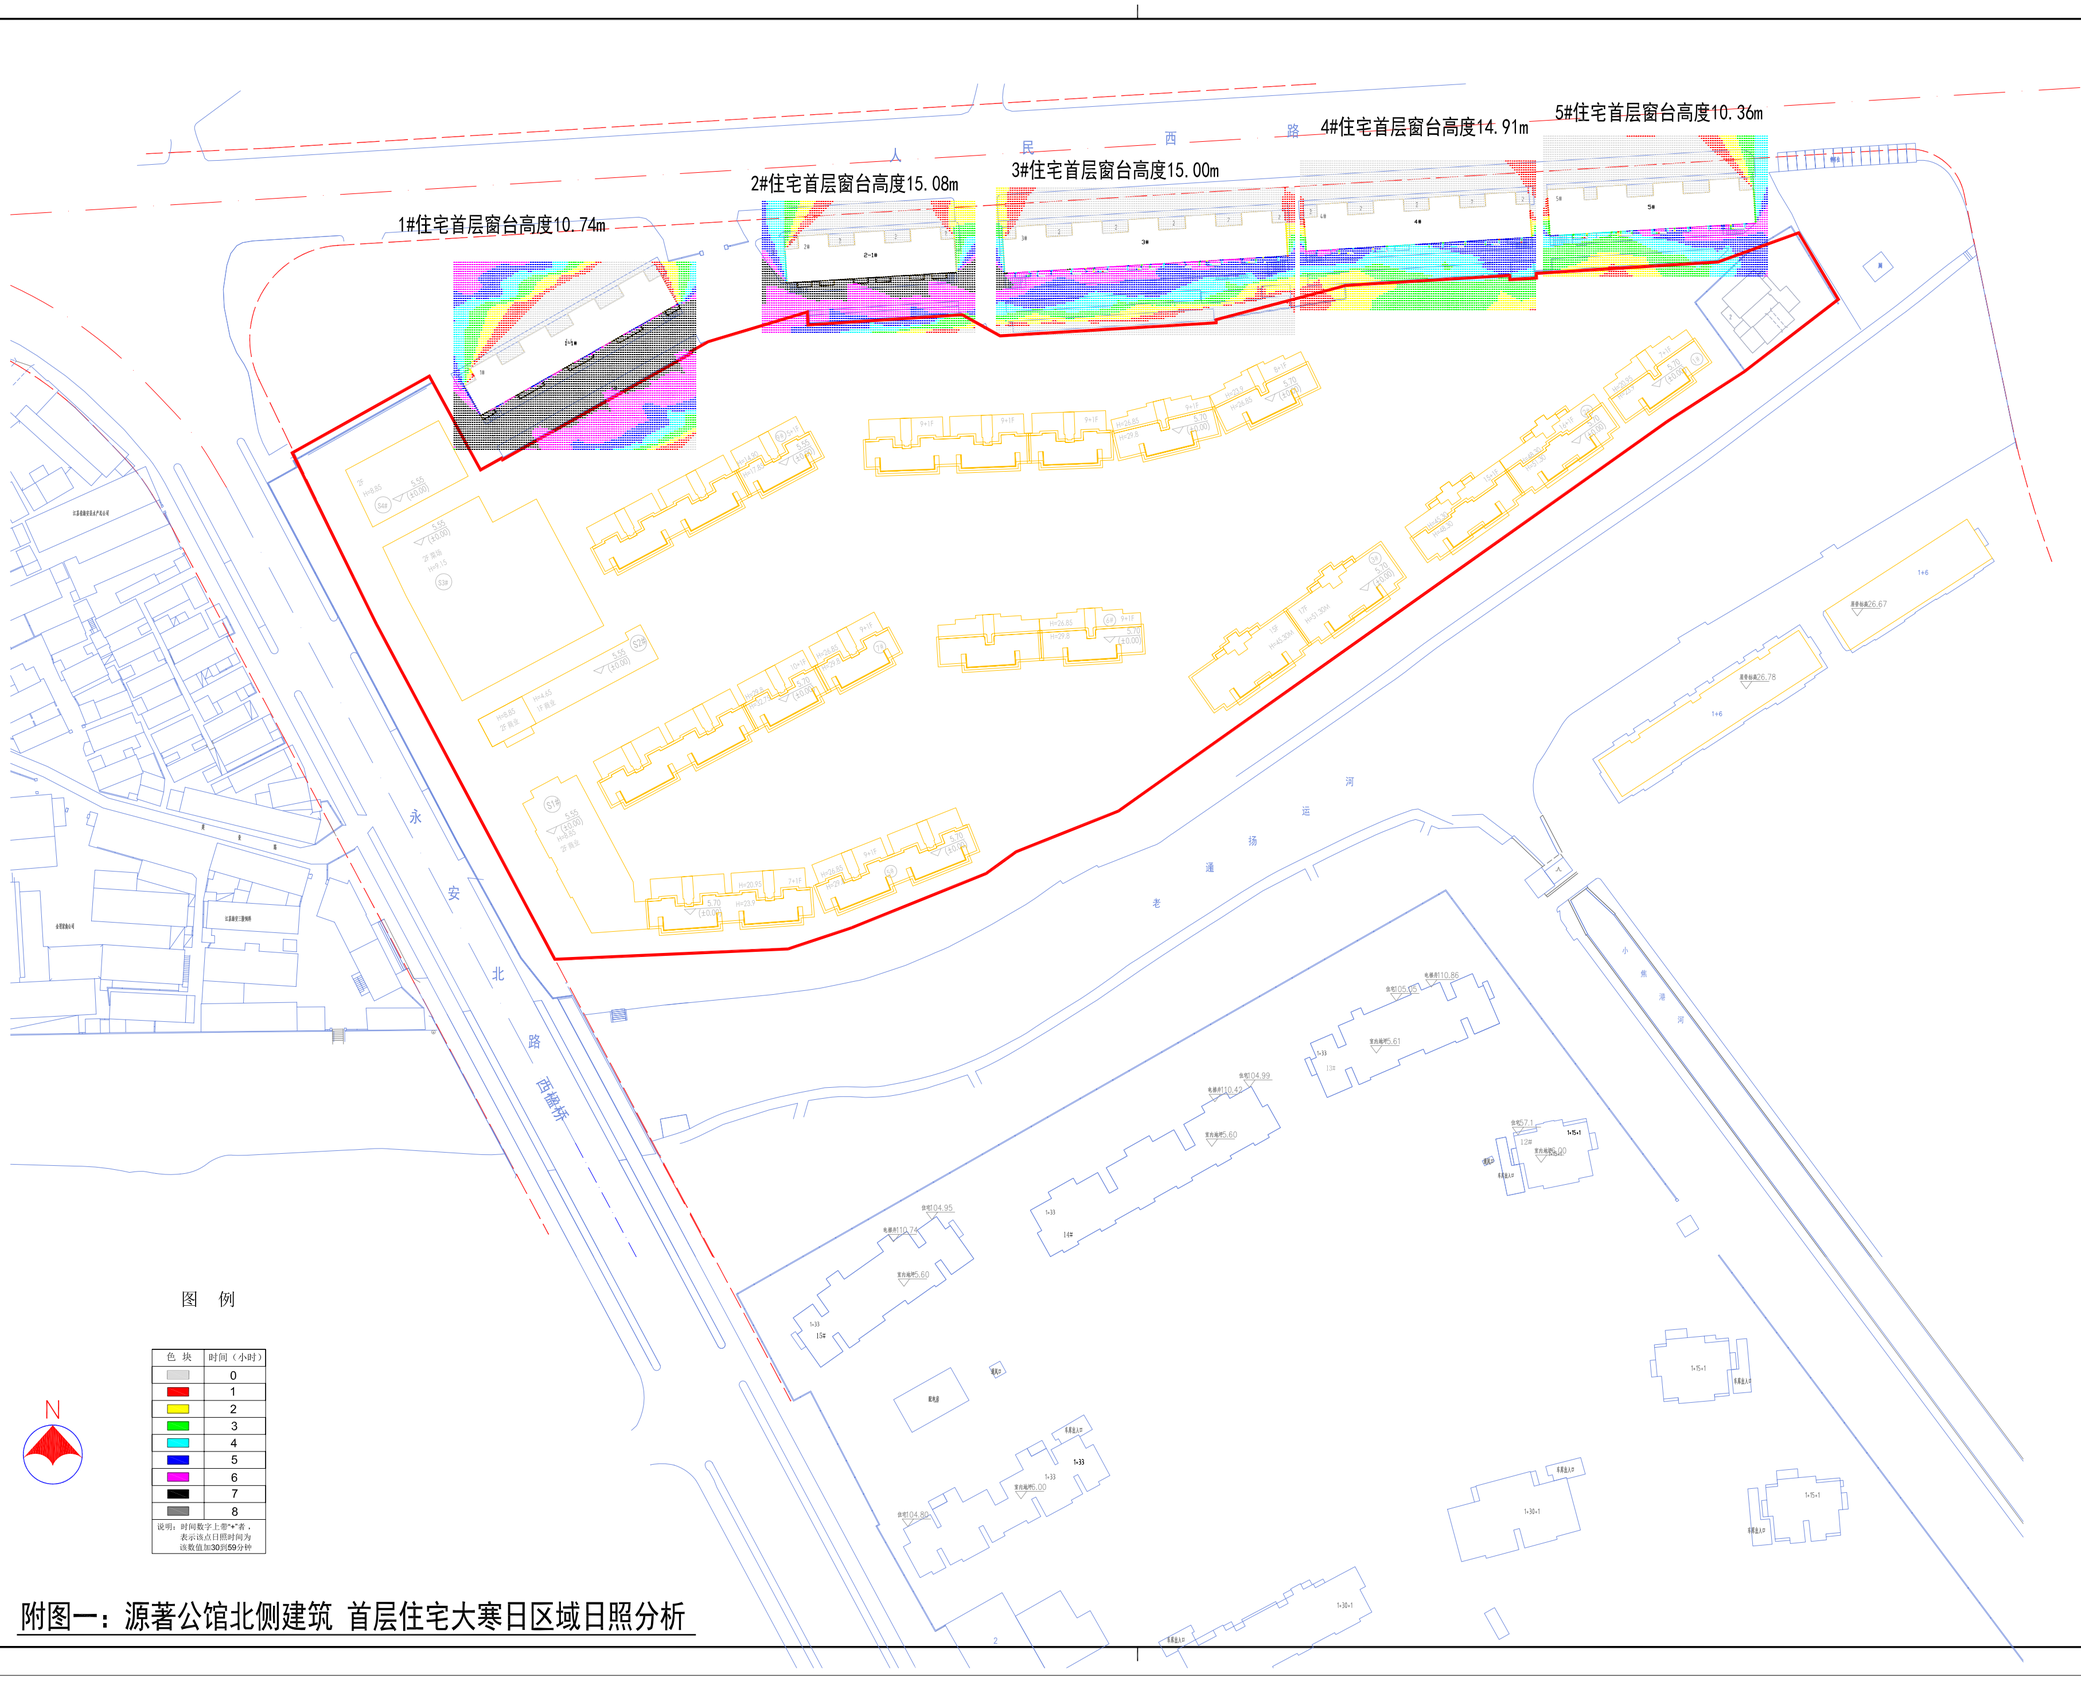

附图一：源著公馆北侧建筑 首层住宅大寒日区域日照分析

BSAD 博森设计

江苏博森建筑设计有限公司
JIANGSU BOSEN ARCHITECTURAL DESIGN CO.,LTD

无锡市梁溪区SOI-2号地块主厦首楷
Tel:0510-81135188 Http://www.wlsd.com.cn

证书编号：甲级 A132006484
备案甲级 B13200648 建 A232006481
市政（甲）丙级 A232006481

执业专用章 CERTIFIEDENGINEER

出图专用章 （未盖出图专用章本图无效）
ISSUE

合作单位 JOINEDDESIGNER

序号 SERIAL NO.	内容摘要 DESCRIPTION	备注 REMARK

变更记录 CHANGE RECORD

建筑 ARCH.		电气 ELEC.	
结构 STRUCT.		给排水 ELEC.	
给排水 WATER		暖通 HVAC	

专业 DISCIPLINE	签署 SIGNATURE	专业 DISCIPLINE	签署 SIGNATURE

会签 JOINTLY SIGN

批准/审定 APPROVE			
工程负责 MANAGER			
审核 EXAMINE			
校对 CHECK			
专业负责 DISCIPLINE CHIEF			
设计 DESIGN			
绘图 DRAWN			

职务 DUTY	姓名 FULL NAME	签署 SIGNATURE	日期 DATE

设计签署 DESIGN TEAM SIGN

建设单位 CLIENT	南通金石房地产开发有限公司
工程名称 PROJECT	源著公馆规划建筑设计方案
工程编号 PROJECT NO.	
项目名称 ITEM	
项目编号 ITEM NO.	
图名 TITLE	
阶段 STATUS	方案
专业 DISCIPLINE	建筑
图号 DRAWING NO.	
版次 REV.	
日期 DATE	
版次说明 REV.DESCRIPTION	