


规划公示牌

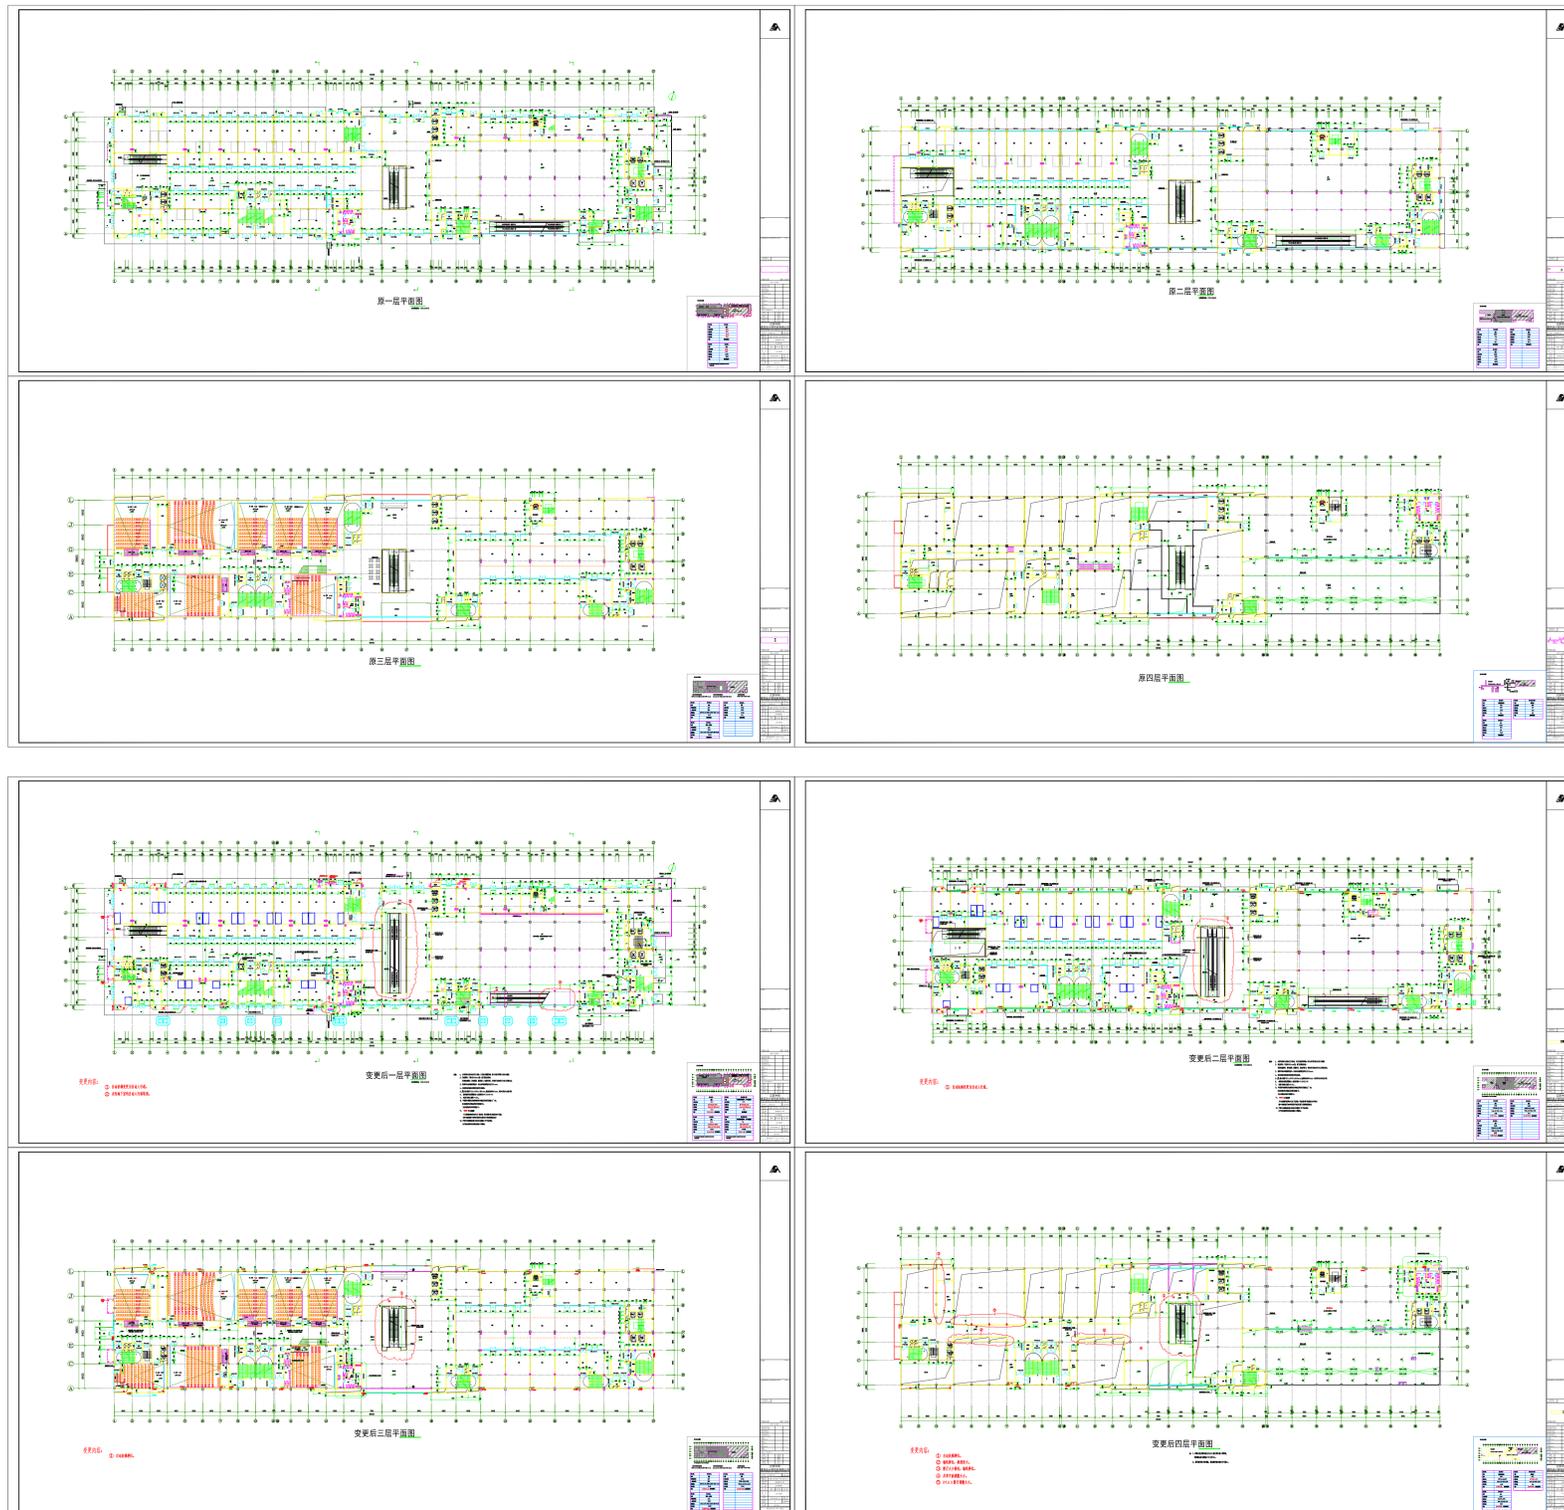

项目名称： 新城尚府商业K规划变更					
项目位置： 海安市永安南路东侧，安平路南侧					
总用地面积：	228494m ²	总建筑面积：	767790m ²	建筑高度：	≤98.75m
容积率：	2.6	建筑密度：	21.12%	绿地率：	35.2%
建设单位：	南通久和房地产开发有限公司	联系人：	朱文超	电话：	18796198866
设计单位：	江苏中珩建筑设计研究院有限公司	联系人：	杨 卿	电话：	15715272626
规划公示人员：	何小芳			电话：	0513-88917392
监督员：	荀顺建			电话：	0513-88917371

公示说明

新城尚府项目位于永安路东侧、安平路南侧。商业K因引进影院、超市需要，建设单位拟在商业内部一层、二层、三层、四层优化垂直交通及流线，四层取消一个共享中庭，扩大走廊。规划调整方案经我局审查，符合相关规范、规定要求。现将商业K一层至四层建筑变更前平面图予以公示，公示期限为2019年7月23日至2019年8月1日。请该项目利害关系人在公示期间及公示期满之日起2个工作日内，向海安市自然资源局提出陈述、申辩、请求协调或听证申请等书面材料，逾期未提出陈述、申辩、请求协调或听证申请等书面材料的，视为放弃上述权利并对公示方案没有异议。

2019年7月23日

海安市自然资源局