


总平面图

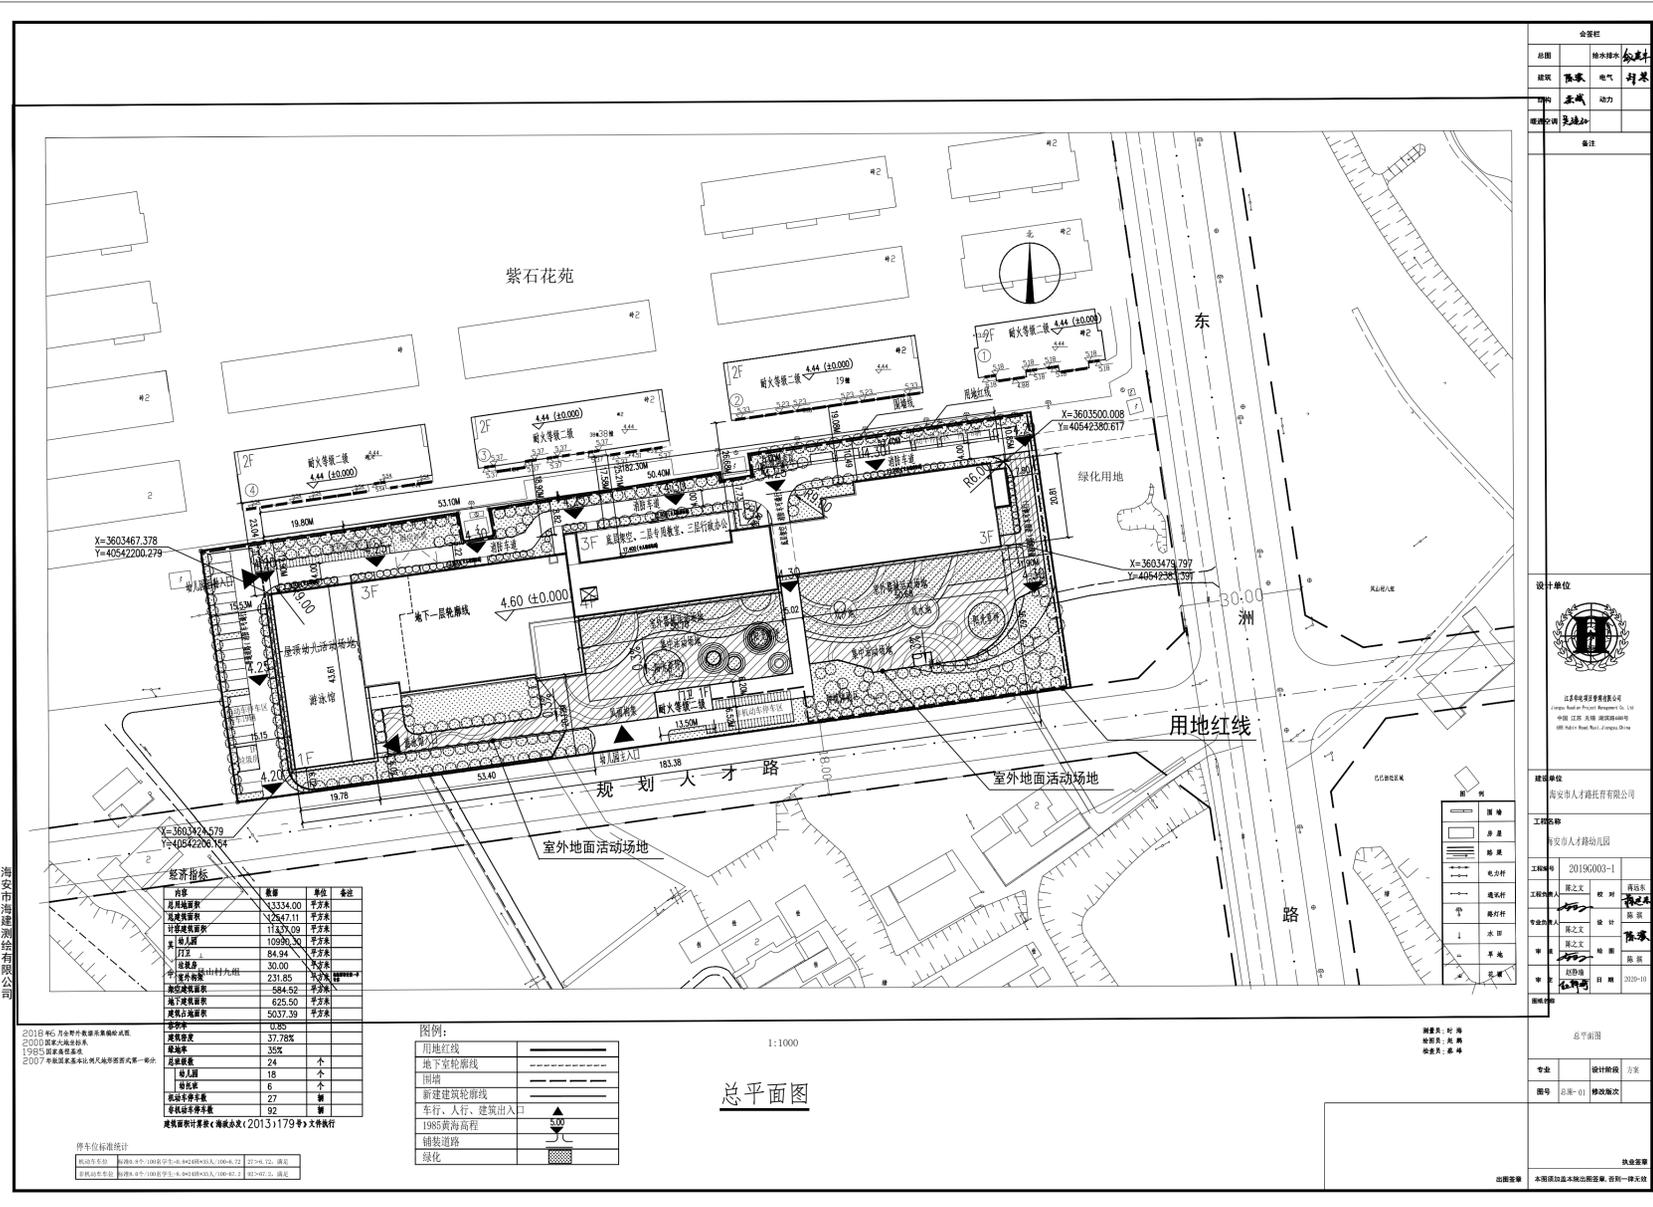

项目名称：人才路幼儿园

项目位置：东洲路西侧，人才路北侧

总用地面积：13334m² 总建筑面积：12547.11m² 建筑高度：17.4m

容积率：0.85 建筑密度：37.78% 绿地率：35%

建设单位：海安市人才路托育有限公司 联系人：吉先生 电话：18012280351

设计单位：江苏华电项目管理有限公司 联系人：黄先生 电话：13182633200

规划公示人员：卢先生 电话：0513-88917391

监督员：荀先生 电话：0513-88917371

公示说明

人才路幼儿园位于东洲路西侧、人才路北侧。现将该项目规划总平面图予以公示，公示期限为2021年1月6日至2021年1月16日。请该项目利害关系人在公示期间及公示期满之日起2个工作日内，向海安市自然资源和规划局提出陈述、申辩、请求协调或听证申请等书面材料，逾期未提出陈述、申辩、请求协调或听证申请等书面材料的，视为放弃上述权利并对公示方案没有异议。

2021年1月6日

海安市自然资源和规划局