


规 划 公 示

总平面图

苏中植物园15-1#、16#、17#、18#、19#室外增加临时建筑及设施平面图

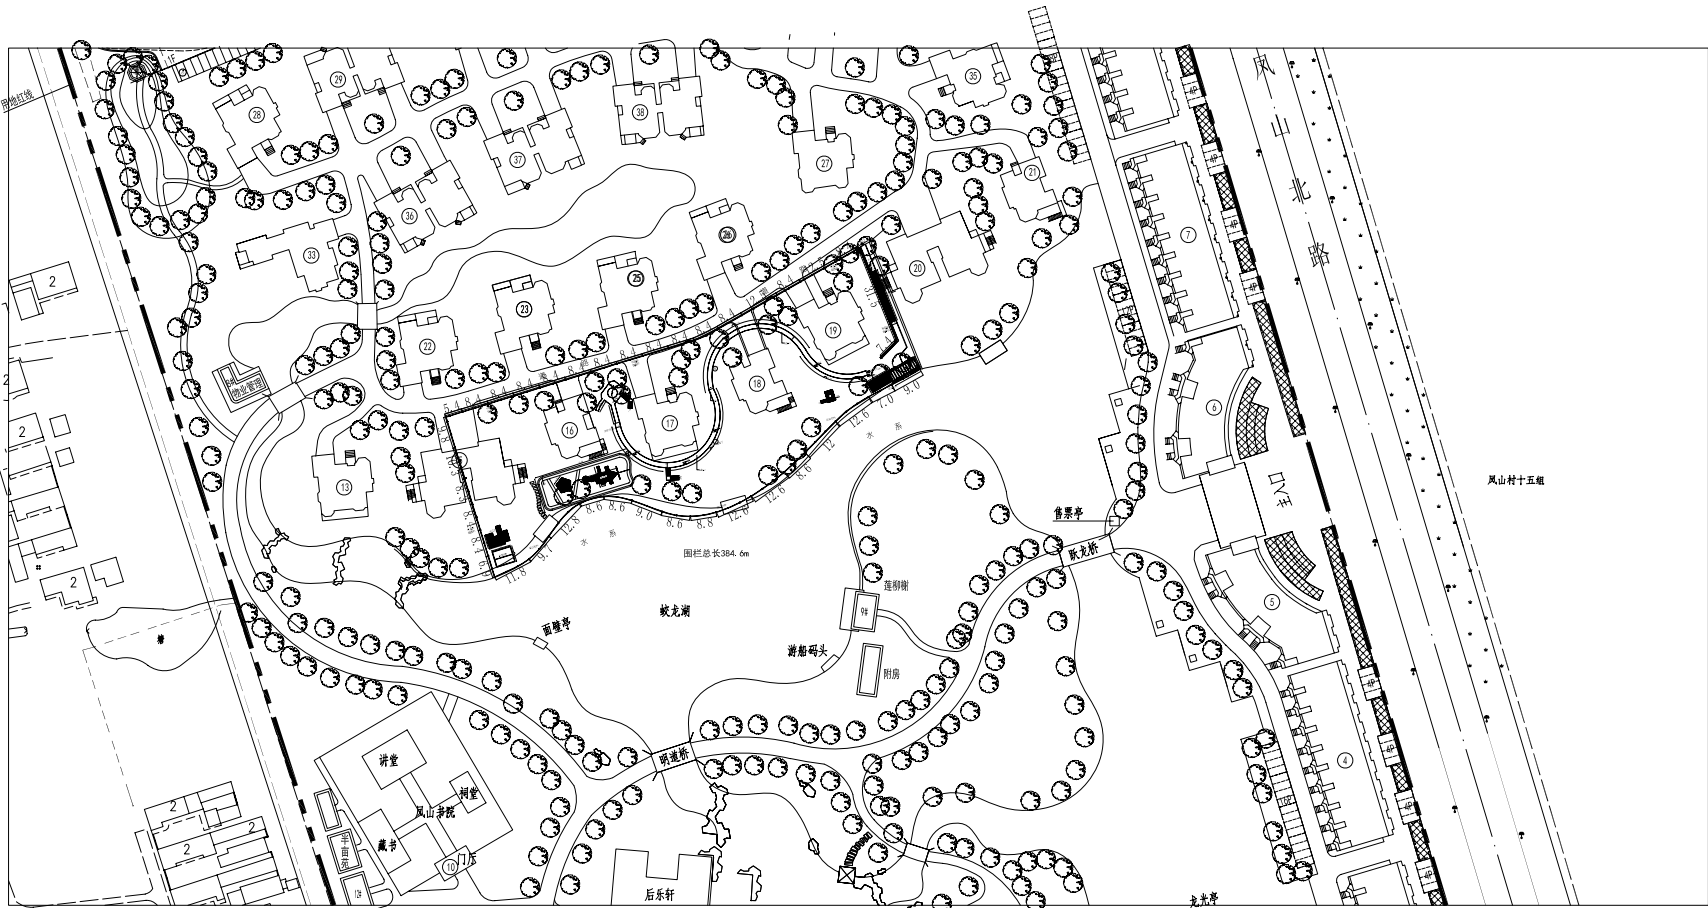

项目名称：	苏中植物园15-1#、16#、17#、18#、19#室外增加临时建筑及设施				
项目位置：	紫石路南侧、凤山北路西侧				
建设单位：	海安县苏中植物园开发有限公司	联系人：	陈 敏	电话：	13921621393
设计单位：	北京清大原点建筑设计有限公司	联系人：	李 志	电话：	15851282599
规划公示人员：	何小芳			电话：	0513-88917392
监督员：	荀顺建			电话：	0513-88917371

公示说明

苏中植物园位于紫石路南侧、凤山北路西侧，因引进蒙特梭利幼儿园，建设单位拟在15#-1（公安编号19#-1）、16#（公安编号18#）、17#（公安编号17#）、18#（公安编号16#）、19#（公安编号15#）建筑室外场地设置临时建筑设施：15#楼南侧新增消防泵房一座，尺寸：长度6m、宽度5m、高度2.4m。木质结构房屋一间，尺寸：长度5.2m、宽度4.3m、高度3m。19#楼南侧增加木质结构房屋一间（门卫室），尺寸：长度7m、宽度3.5m、高度3m。木质葡萄架一个，尺寸：长度9m、宽度3.8m、高度3m。19#楼东侧增加木质葡萄架一个，尺寸：长度16.8m、宽度1.7m、高度3m。15#-1、16#、17#、18#、19#建筑外围增加围栏总长度384.6m、高度1.5m。16#南侧、蛟龙湖北侧增加大型游乐玩具一处，占地面积约170.64平方米。建筑房屋之间增加天桥一处，天桥长度140m，外侧宽度1.5m，内径净宽度1.2m，天桥下净高度2.2m。现将拟增加临时建筑设施总平面图予以公示，公示期限为2019年7月23日至2019年8月1日，请该项目利害关系人在公示期间及公示期满之日起2个工作日内，向海安市自然资源局提出陈述、申辩、请求协调或听证申请等书面材料，逾期未提出陈述、申辩、请求协调或听证申请等书面材料的，视为放弃上述权利并对公示方案没有异议。

2019年7月23日

海安市自然资源局