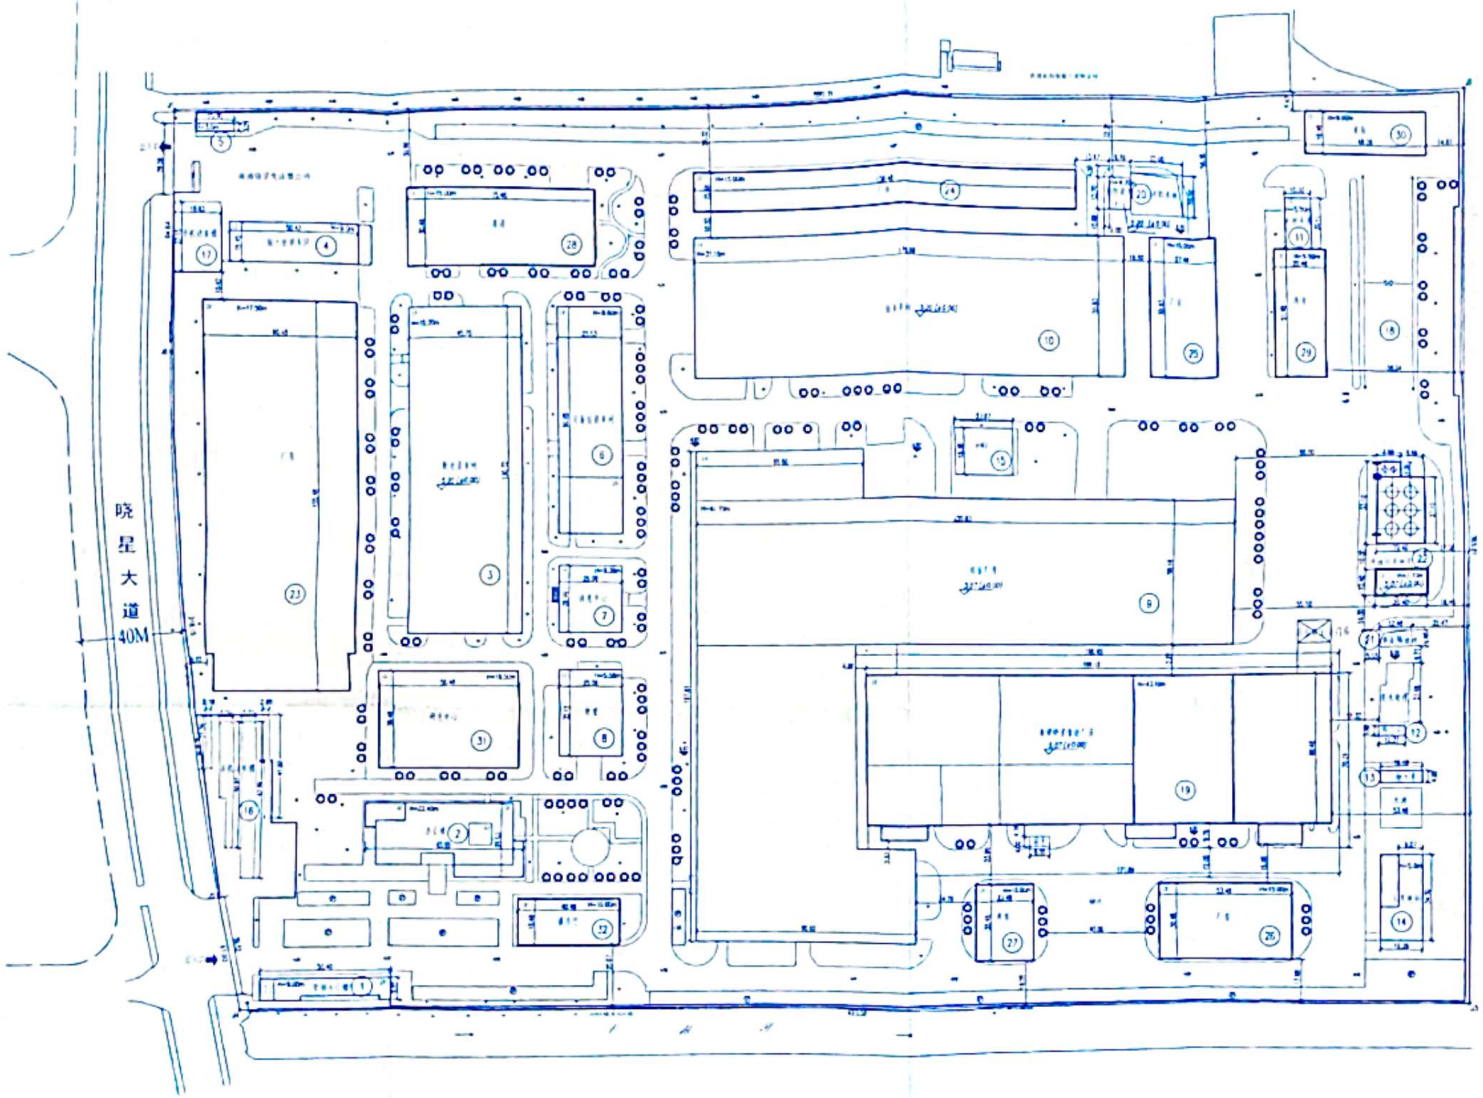

综合技术经济指标一览表

项目	单位	数量	备注
规划总用地	m²	186668	
总建筑面积	m²	316927.95	
计容建筑面积	m²	187262.42	
容积率		1.01	
建筑密度	%	45.02	
绿地率	%	6.96	
机动车总停车位	辆	352	
自行车总停车位	个	350	

说明

1. 本生产性建筑占地面积为7814.56㎡，占总用地面积的4.21%，符合生产性建筑占地面积不得超过总用地面积7%的要求。
2. 本方案所有建(构)筑物满足防火间距要求(未考虑防火墙隔断)，总图符合防火规范的要求。

CQEC
中国石油工程设计有限公司
工程设计出图专用章
资质证书 A261003701
编号 A161003701
中国石油工程设计有限公司
中国石油工程设计有限公司
工程设计资质专用章
证书编号:A161003701
有效期至:年月日

设计阶段	初步设计	比例
审定	总图专业	
审核	总图专业	
校对	总图专业	
设计	总图专业	
制图	总图专业	

建设单位: 新疆欧亚变压器有限公司

工程名称: 年产100台超高压变压器扩建项目

图纸名称: 总平面布置图

设计号		图号	1:500
日期		张次	第1张

扩建 创建
扫描全能王