

宗 地 图


单位：m.m²

宗地代码：

土地权利人：海安市新四军联抗烈士陵园管理处

所在图幅号：3608.60—40534.75

宗地面积：92.1平方米

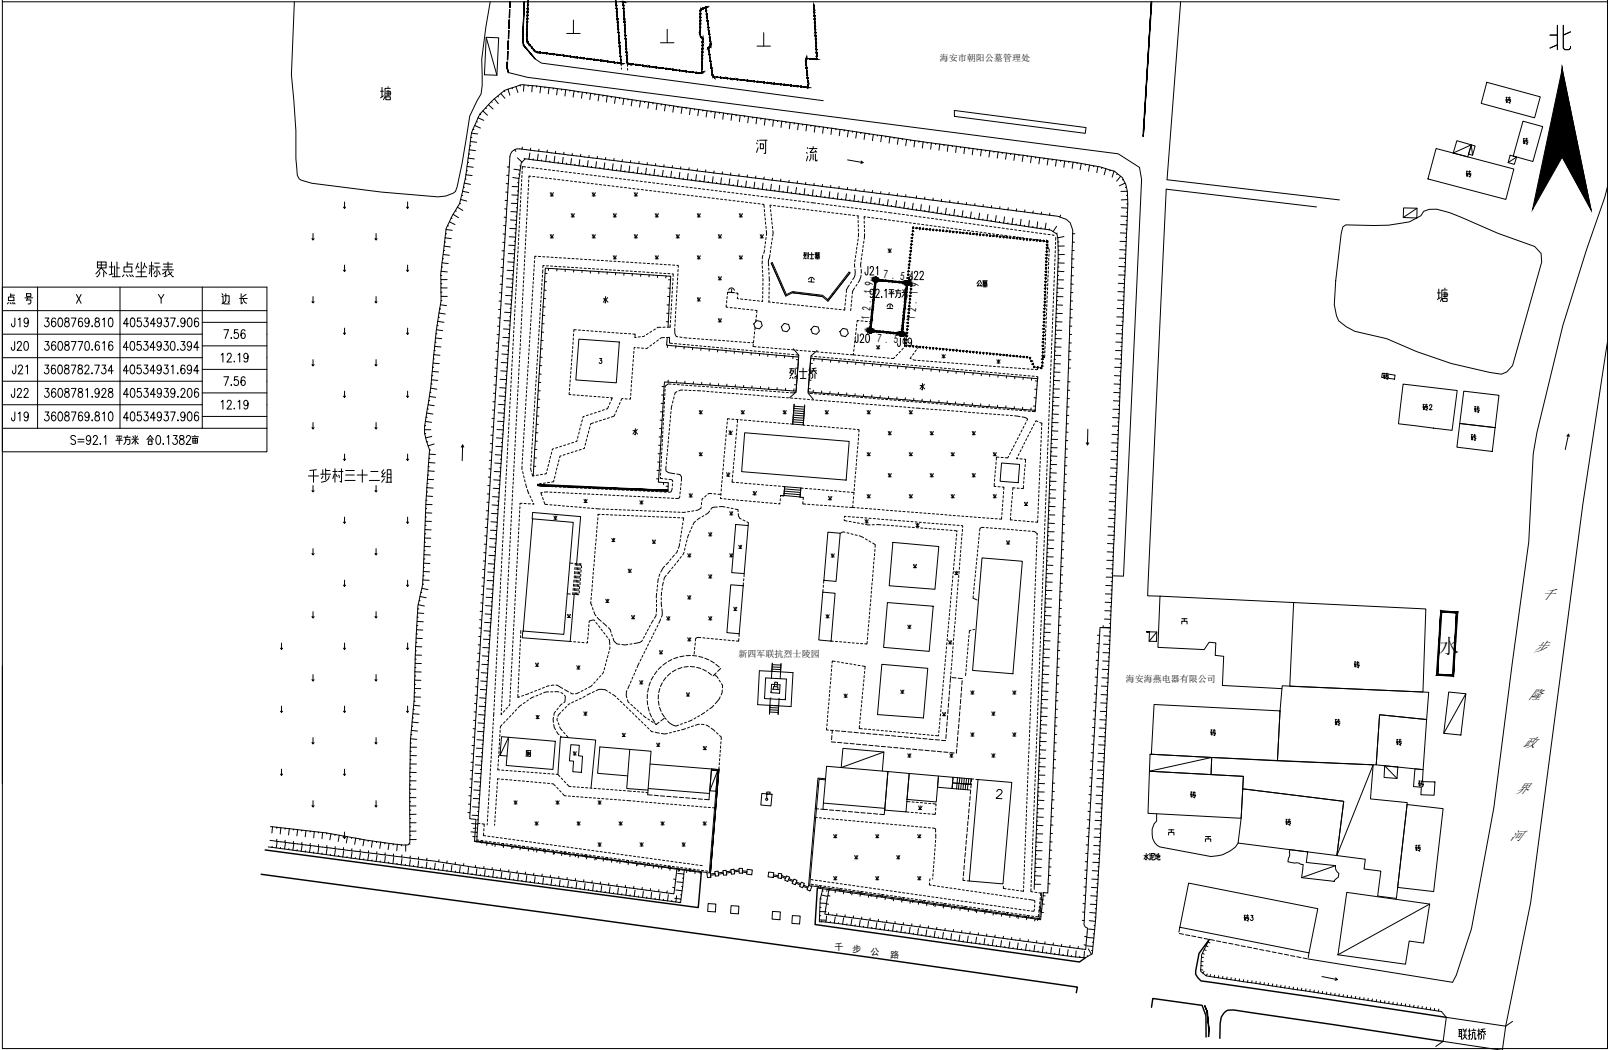

海安市海建测绘有限公司

2024年06月24日解析法测绘界址点

制图日期：2024年6月24日

审核日期：2024年6月24日

1:1800

绘图员:徐仁华

审核员:蔡峰