


曲塘中学体艺馆建设工程房屋征收红线图

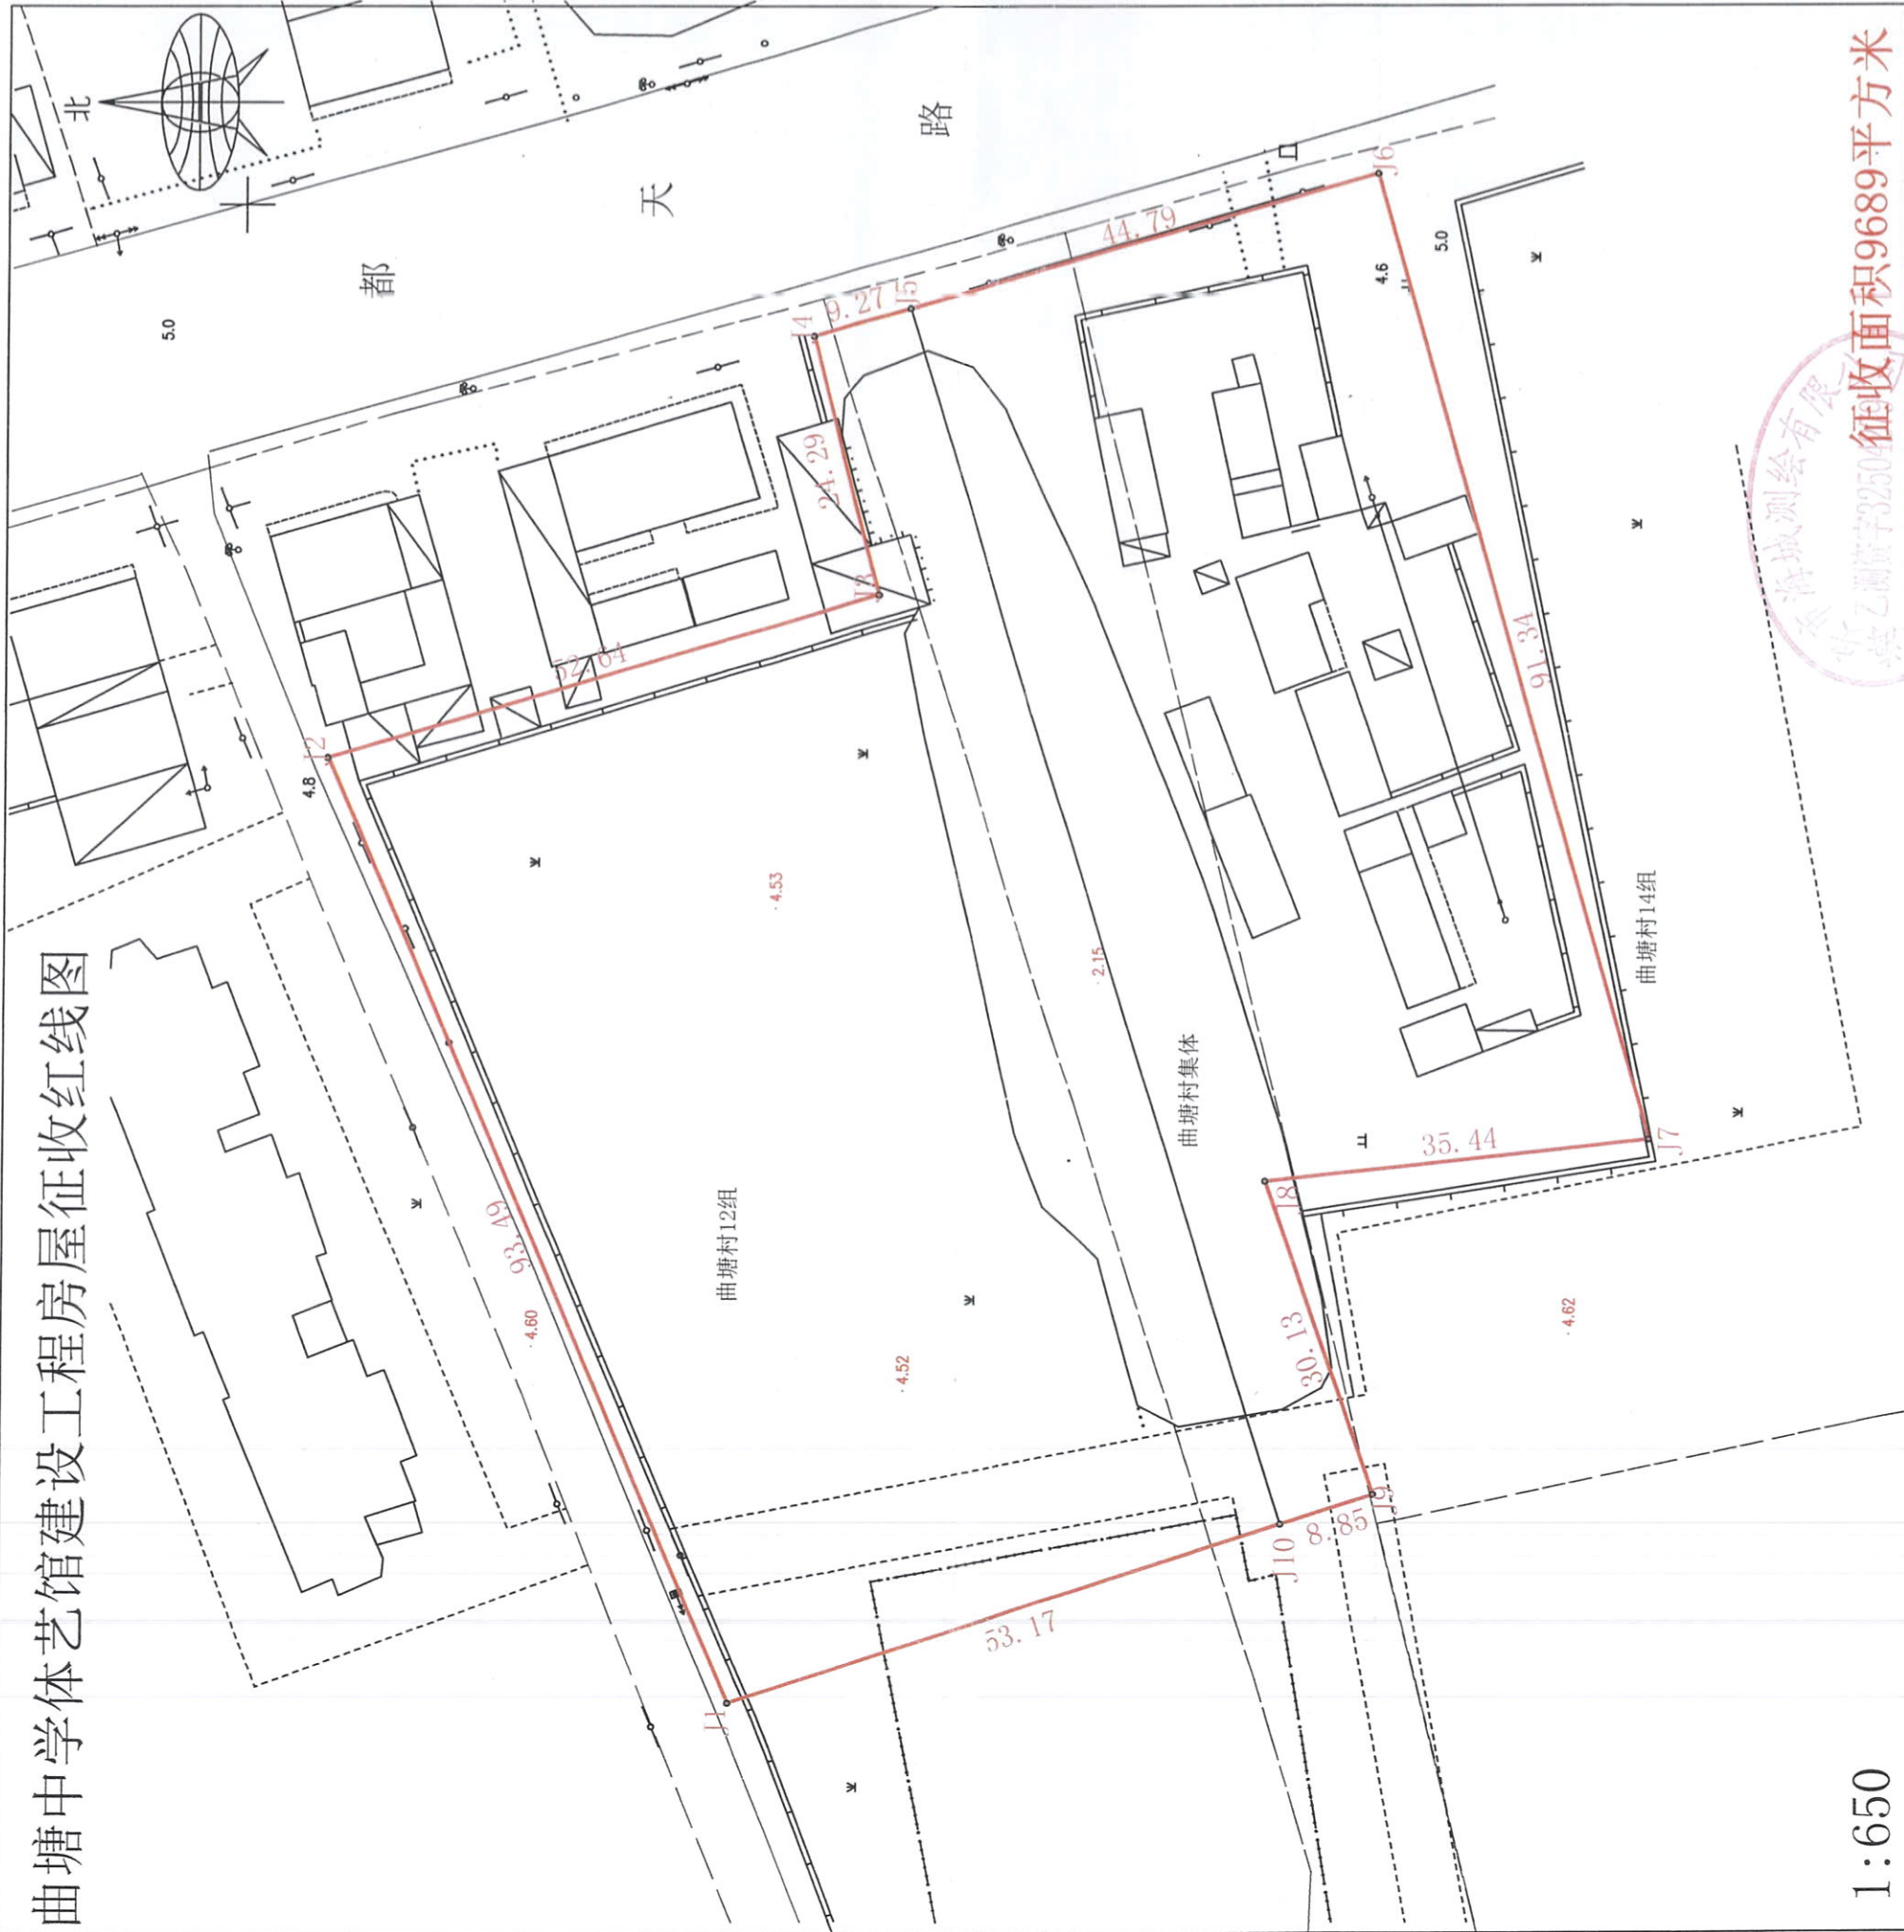

1:650

东海城测绘有限公司
苏乙测资字32504
征收面积9689平方米
测绘资质专用章

红线范围以内土地归集体所有

