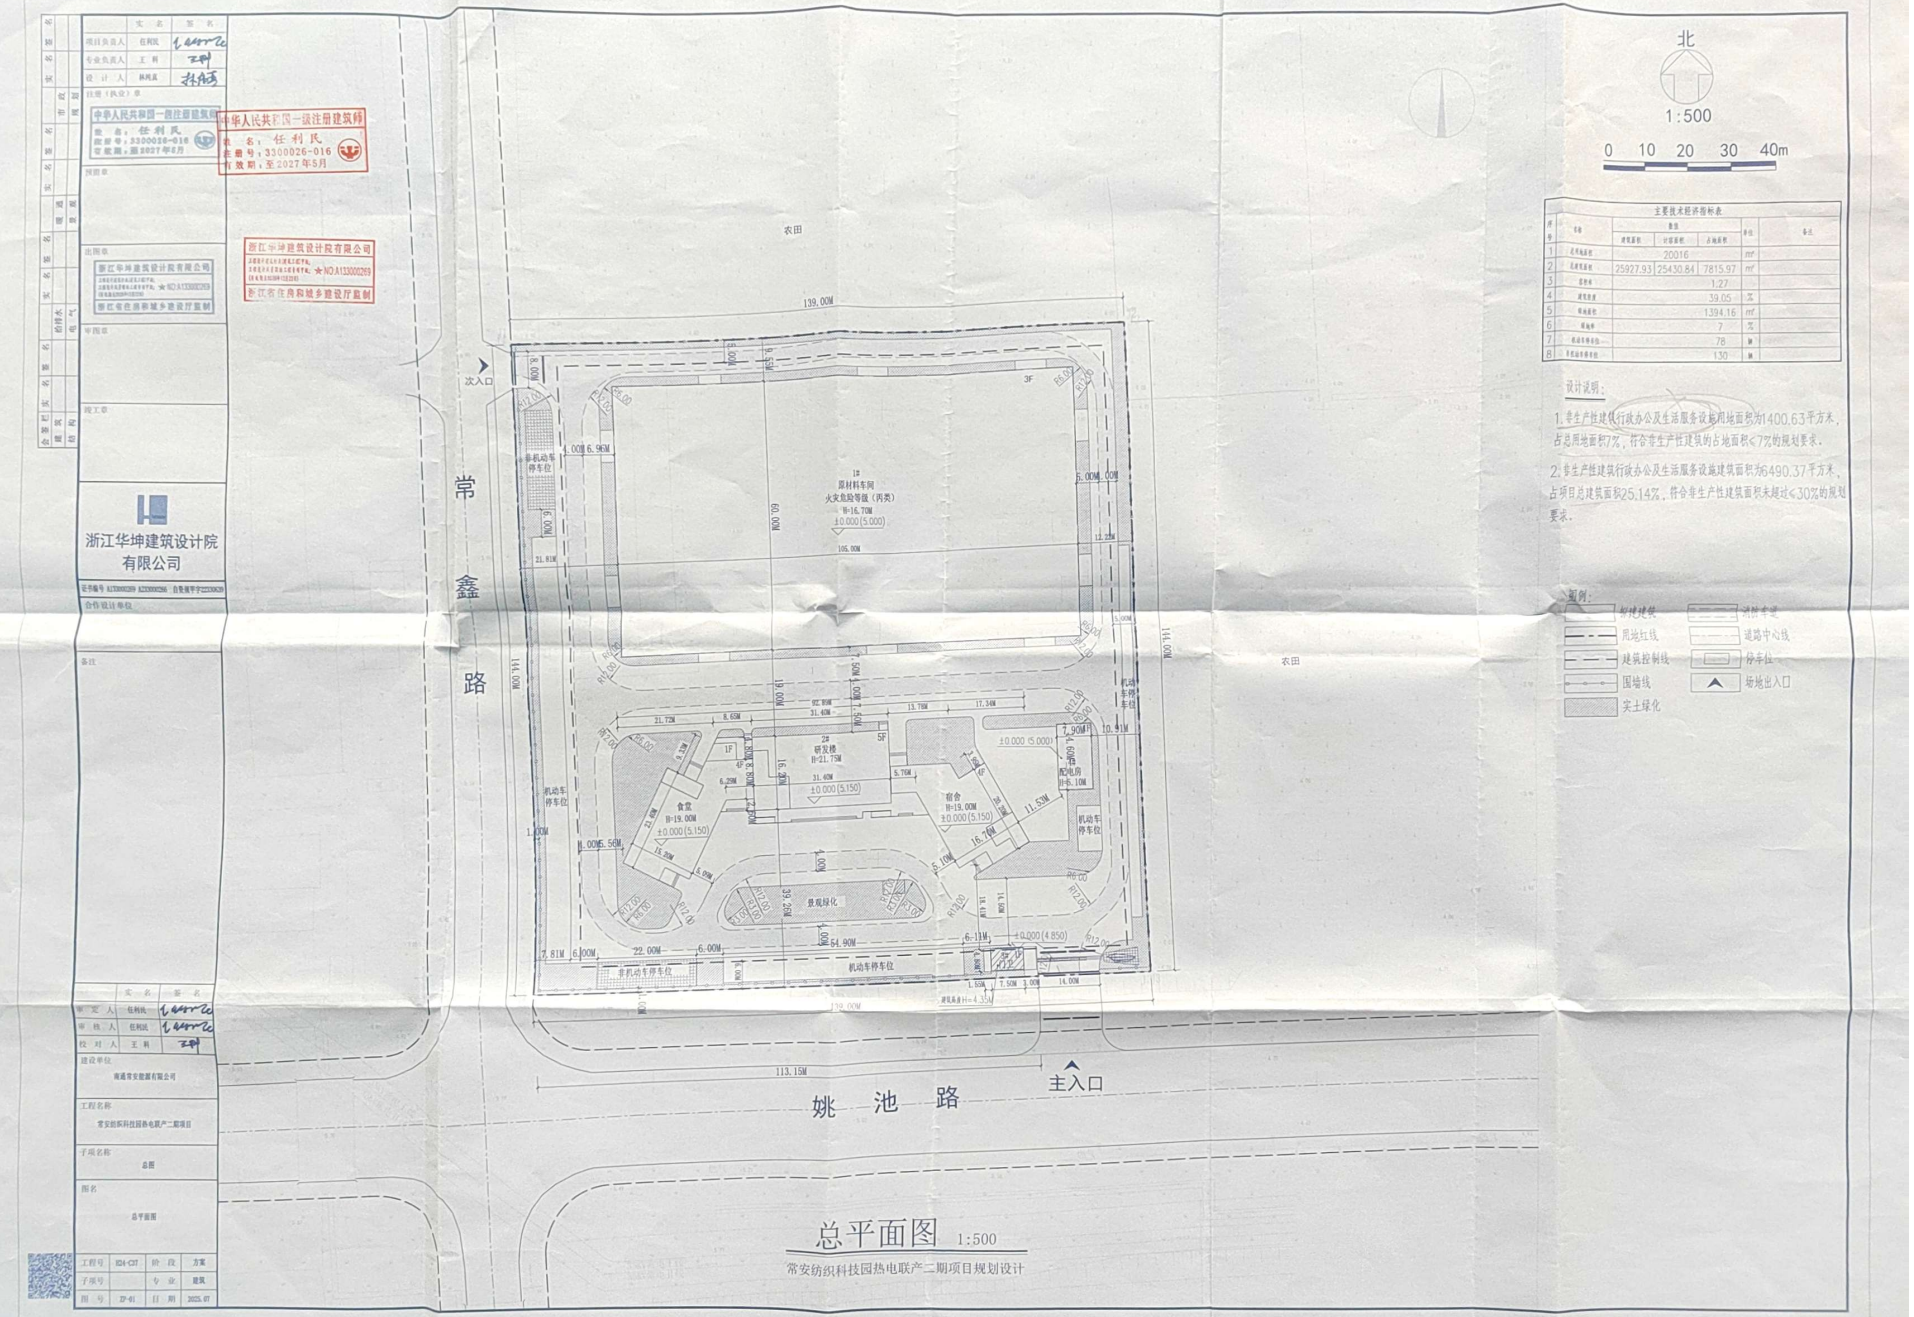
北
1:500
0 10 20 30 40m
农田
常鑫路
姚池路
次入口
主入口
1#
原材料车间
火灾危险等级（丙类）
H=16.70M
±0.000(5.000)
2#
研发楼
H=21.75M
食堂
H=19.00M
宿舍
H=19.00M
配电房
H=5.10M
景观绿化
非机动车停车位
机动车停车位
139.00M
144.00M
113.15M
主要技术经济指标表
浙江华坤建筑设计院有限公司
浙江省住房和城乡建设厅监制
常安纺织科技园热电联产二期项目
总图
总平面图
1:500
常安纺织科技园热电联产二期项目规划设计

扫描全能王 创建