


规划公示

总平面图

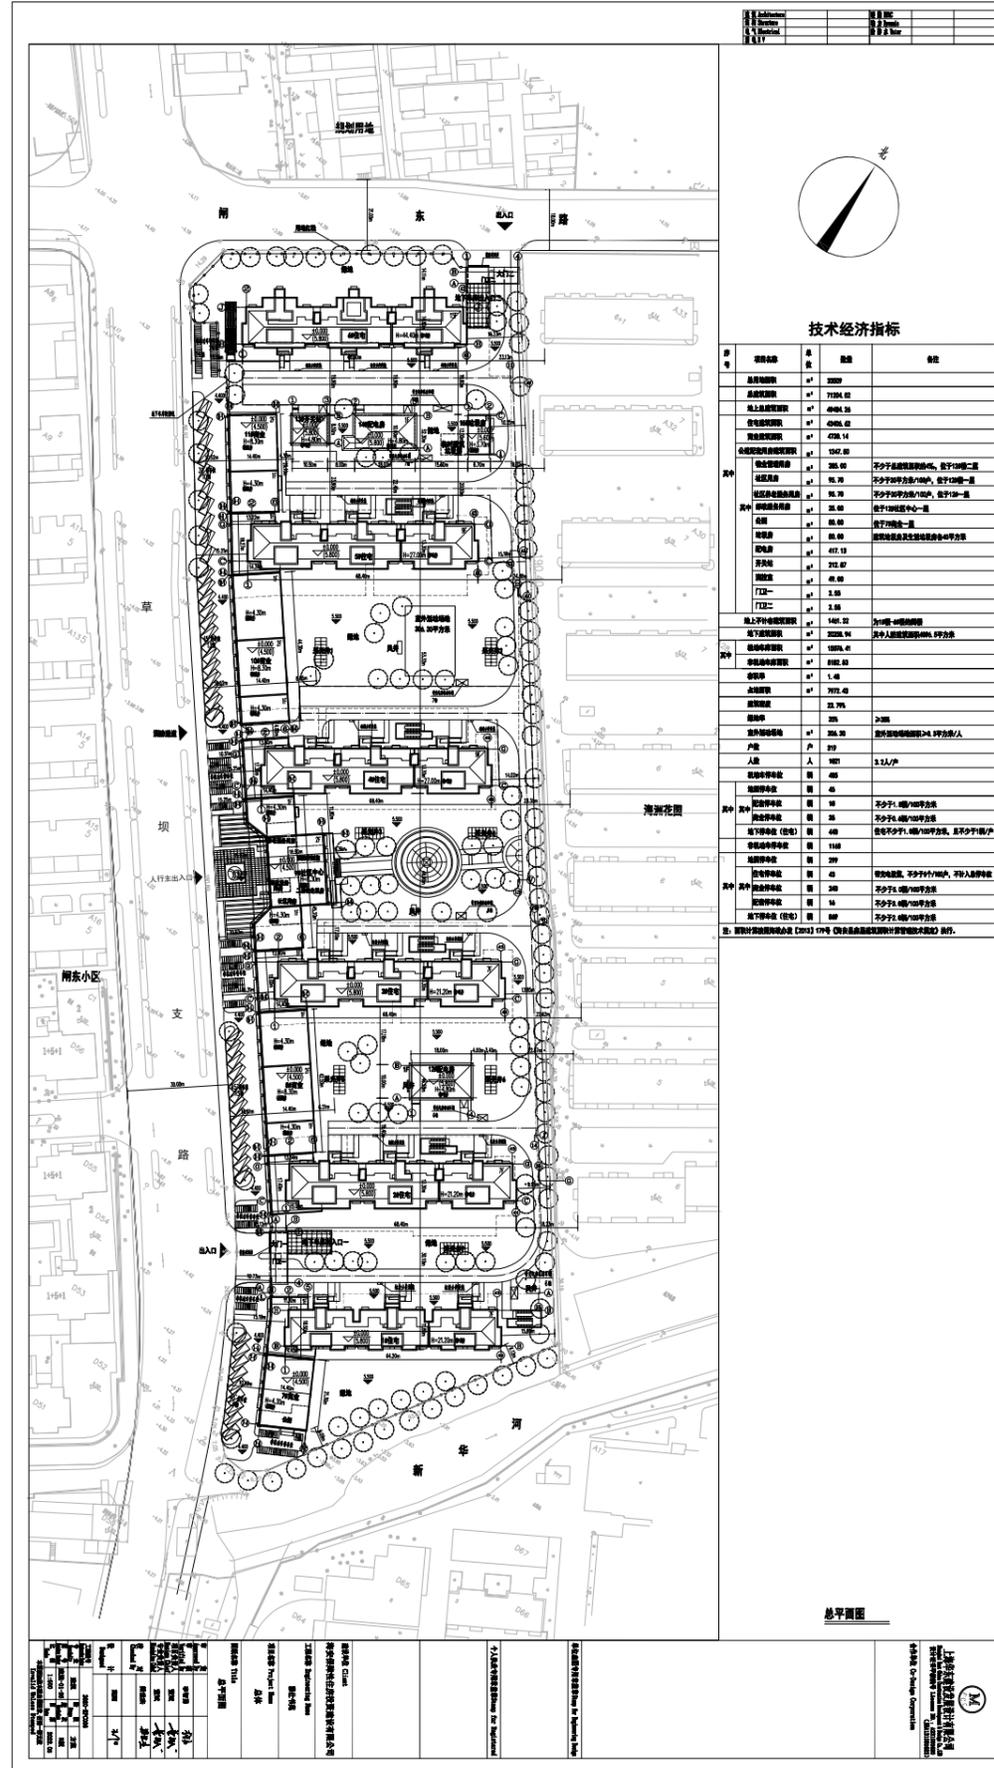

项目名称:	雅仕书苑
项目位置:	草坝路东侧, 闸东路南侧
建设单位:	海安保障性住房投资建设有限公司
设计单位:	上海华东建设发展设计有限公司

公示说明

雅仕书苑位于草坝路东侧, 闸东路南侧。因方案深化设计, 建设单位拟对该项目进行如下调整: 场地及室内正负零标高增加0.1米; 1#住宅进深由11.7米调整为11.8米, 与2#住宅间距由30.2米调整为30.1米; 配电房和开关站布置根据供电需求重新调整; 临时建筑垃圾房位置由垃圾房南侧调整至西侧; 沿草坝路机动车停车位调整为斜方位停车, 商业地面机动车位由45个调整为35个; 技术指标中增加两个门卫合计面积7.1平方米; 部分楼幢号相应调整。现将该项目调整后规划总平面图予以公示, 公示时间自2022年6月30日至2022年7月10日。相关利害关系人如对该项目规划方案有合理化意见或建议, 请在公示期间以书面方式反馈至海安市自然资源和规划局(请注明本人身份、联系电话或地址)。相关利害关系人对该项目规划同时享有要求听证的权利, 若要求进行听证, 须在公示结束前向海安市自然资源和规划局提出书面申请。

联系电话: 0513-88917392

联系人: 何女士

通讯地址: 海安市江海东路22号城乡规划科

2022年6月30日

海安市自然资源和规划局