


总平面图

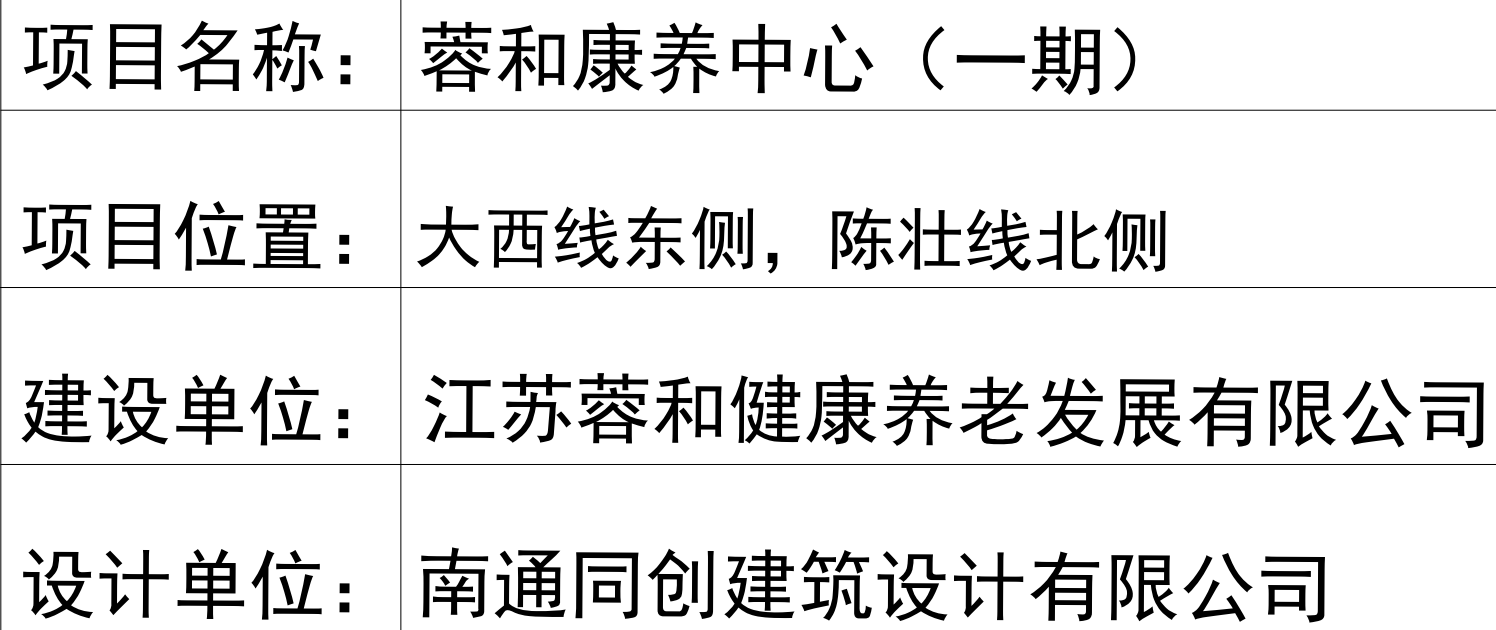

蓉和康养中心（一期）位于大西线东侧，陈壮线北侧。现将该项目规划总平面图予以公示，公示时间自2022年9月9日至2022年9月19日。相关利害关系人如对该项目规划方案有合理化意见或建议，请在公示期间以书面方式反馈至海安市自然资源和规划局（请注明本人身份、联系电话或地址）。相关利害关系人对该项目规划同时享有要求听证的权利，若要求进行听证，须在公示结束前向海安市自然资源和规划局提出书面申请。

通讯地址：海安市江海东路22号城乡规划科

2022年9月9日

海安市自然资源和规划局