


# 规划公示

## 总平面图

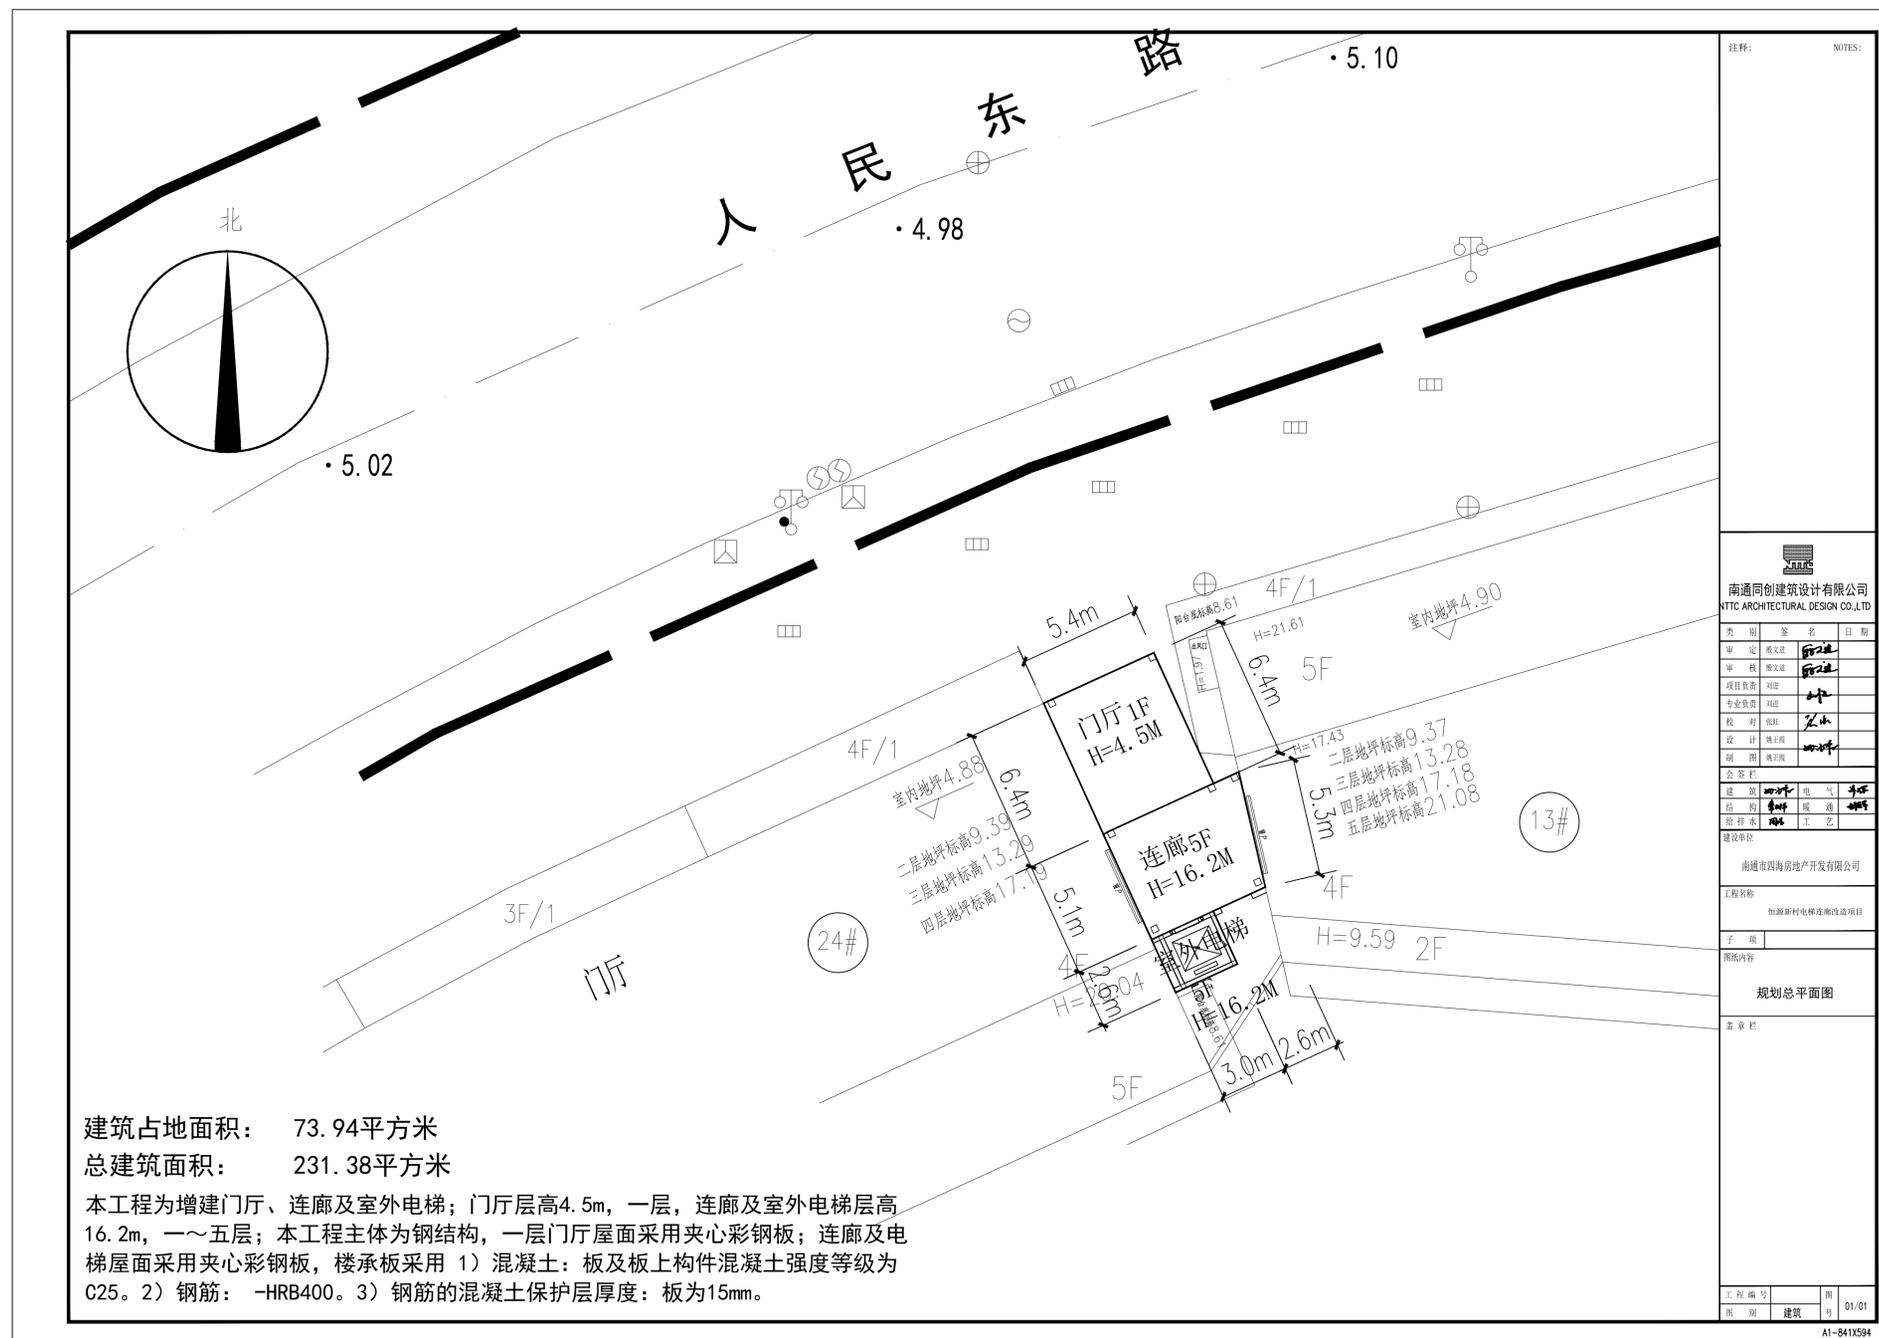

项目名称：恒源新村电梯连廊改造

项目位置：人民东路恒源新村

建设单位：南通市四海房地产开发有限公司

设计单位：南通同创建筑设计有限公司

### 公示说明

恒源新村电梯连廊改造位于人民东路恒源新村。现将该项目规划总平面图予以公示，公示时间自2022年7月29日至2022年8月8日。相关利害关系人如对该项目规划方案有合理化意见或建议，请在公示期间以书面方式反馈至海安市自然资源和规划局（请注明本人身份、联系电话或地址）。相关利害关系人对该项目规划同时享有要求听证的权利，若要求进行听证，须在公示结束前向海安市自然资源和规划局提出书面申请。

联系电话：0513-88917391

联系人：卢先生

通讯地址：海安市江海东路22号城乡规划科

2022年7月29日

海安市自然资源和规划局