


规划公示牌

总平面图

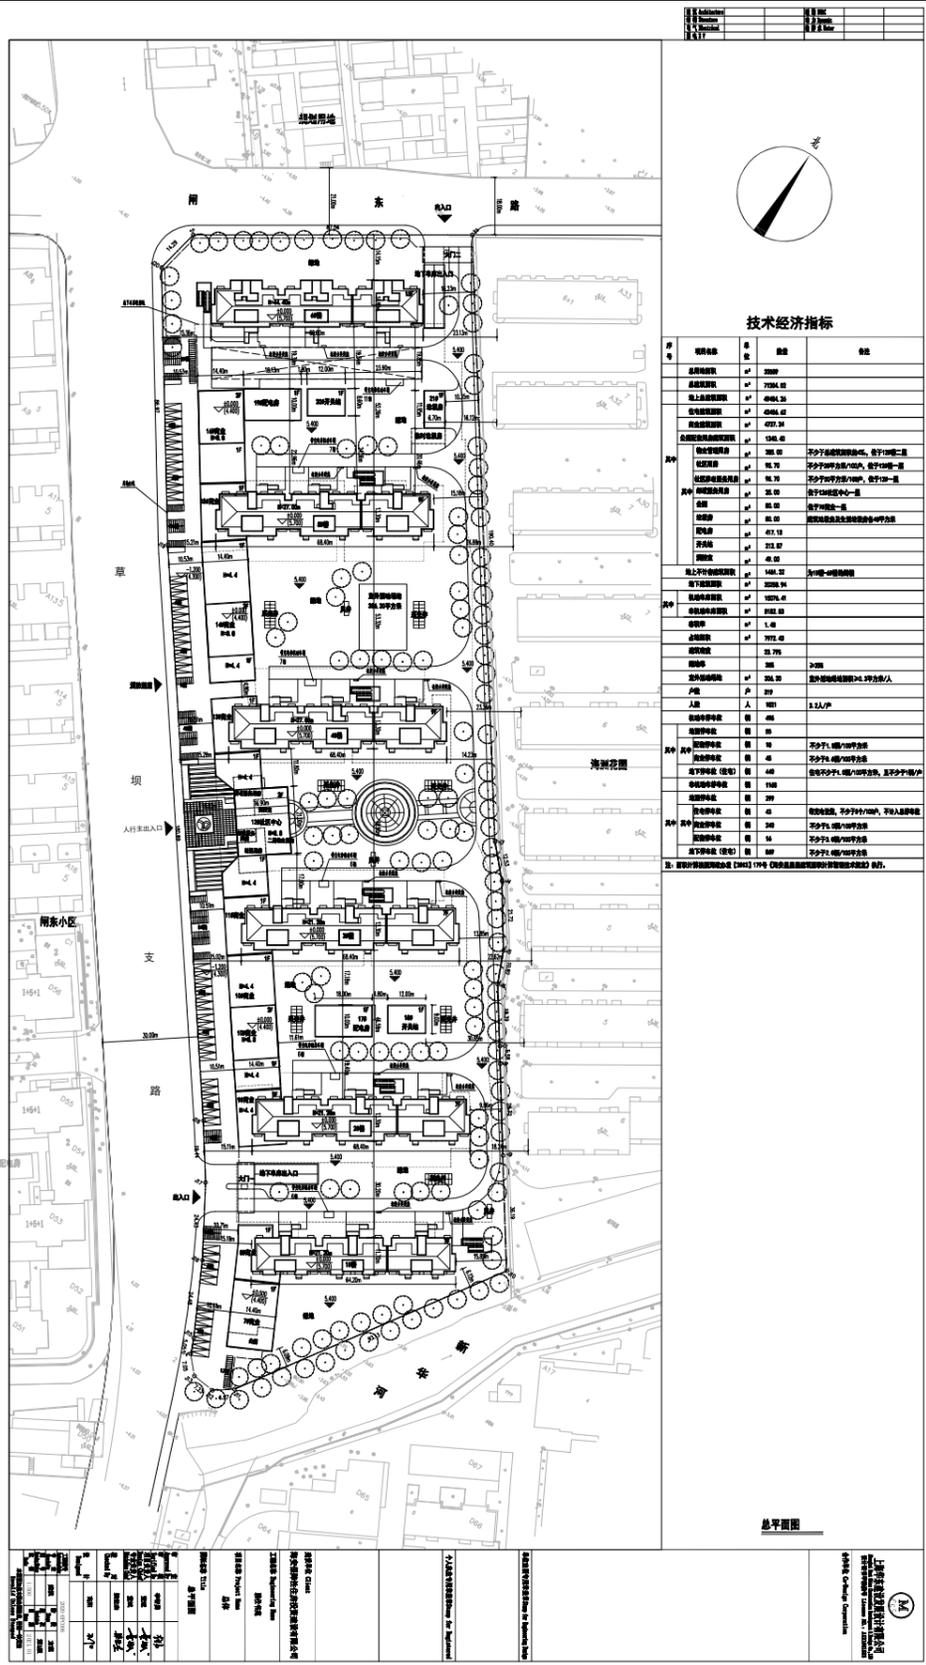

项目名称:	雅仕书苑				
项目位置:	草坝路东侧、闸东路南侧				
总用地面积:	33509m ²	总建筑面积:	71204.52m ²	建筑高度:	≤44.40m
容积率:	1.48	建筑密度:	23.79%	绿地率:	35.00%
建设单位:	海安保障性住房投资建设有限公司	联系人:	严先生	电话:	18112280338
设计单位:	上海华东建设发展设计有限公司	联系人:	董先生	电话:	13917147819
规划公示人员:	何女士	电话:	0513-88917392		
监督员:	荀先生	电话:	0513-88917371		

公示说明

雅仕书苑小区项目位于草坝路东侧、闸东路南侧区域。现将该项目规划总平面图予以公示，公示期限为2021年2月3日至2021年2月12日。请该项目利害关系人在公示期间及公示期满之日起2个工作日内，向海安市自然资源和规划局提出陈述、申辩、请求协调或听证申请等书面材料，逾期未提出陈述、申辩、请求协调或听证申请等书面材料的，视为放弃上述权利并对公示方案没有异议。

2021年2月3日

海安市自然资源和规划局