


江苏铭唯智能锁业有限公司规划图

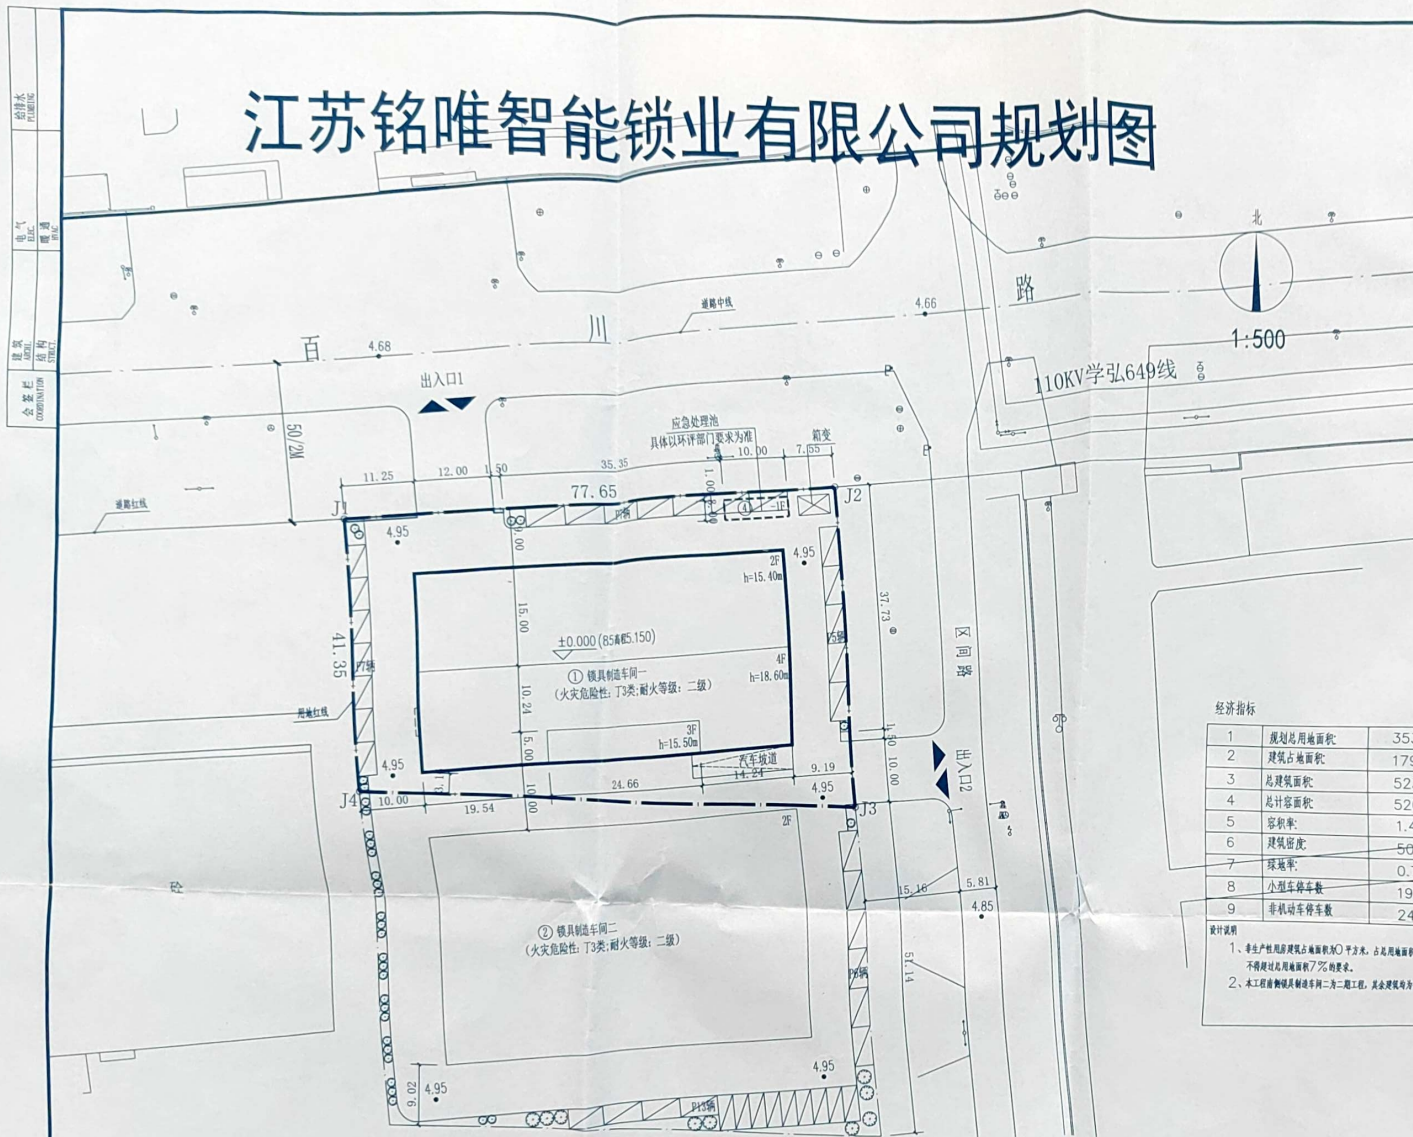

经济指标

1	规划用地面积	3533平方米
2	建筑占地面积	1797.23平方米
3	总建筑面积	5230.04平方米
4	总占地面积	5200.04平方米
5	容积率	1.47
6	建筑密度	50.87%
7	绿化率	0.79%
8	小型车停车位	19个(0.3个/100平米)
9	非机动车停车位	24个(0.4个/100平米)

设计说明

- 1、非生产性房屋建筑占地面积300平方米，占用地面积比例0.85%，符合规划用地面积比例0.85%的要求。
- 2、本工程规划锁具制造车间二为二类工程，其余建筑均为一类工程。

附注
DESCRIPTIONS

图审公司章

修改原因
REVISION REASON

中华人民共和国一级注册建筑师

姓名: 吉伟

注册号: 3301258-010

有效期: 至2026年04月

注册专用章: REGISTER SPECIAL SEAL

禾泽都林设计集团有限公司

建筑行业(建筑工程)甲级: A133012581

有效期至: 2026年12月31日

浙江省住房和城乡建设厅监制

出图专用章: MAP OUT SPECIAL SEAL

审定

APPROVED BY

审核

EXAMINED BY

项目负责人

DESIGN DIRECTOR

专业负责人

CHECKER

校对

CHECKED BY

设计

DESIGNED BY

制图

DRAWN BY

建设单位

CLIENT

项目名称

PROJECT

子项名称

SUB-PROJECT

图名

TITLE

规划图

工程编号

PROJECT NO.

设计阶段

DESIGN STAGE

版次

REVISION NO.

专业

DRAWING TYPE

日期

DATE

图号

DRAWING NO.

1/1

禾泽都林
HESOMS
International Design Institute

禾泽都林设计集团有限公司

HESOMS DESIGN GROUP COMPANY, LTD

建筑行业(建筑工程)甲级: A133012581

市政行业 乙级: A233012588

风景园林工程专项 乙级: A233012588

自资质甲字23330660

本图不盖出图专用章和注册专用章视为无效



扫描全能王 创建