	实 名	签 名
项目负责人	胡新华	胡新华
专业负责人	胡新华	胡新华
设 计 人	胡晓刚	

注册（执业）章

中华人民共和国一级注册建筑师
姓 名：胡 新 华
注册号：3300067-001
有效期：至 2023年6月

预留章

出图章

浙江经纬工程设计有限公司
建筑行业(建筑工程)甲级(有效期至2023-08月31日) ★NO:A133000671
浙江省住房和城乡建设厅监制

未盖出图专用章无效

审图章

竣工章

浙江经纬工程设计有限公司
ZHEJIANG JINGWEI ENGINEERING DESIGN Co.,Ltd.

地址：中国 杭州 秋涛北路332号信富时代中心9F 310021
证书等级：建筑甲级 证书编号：A133000671
市政、园林乙级 证书编号：A233000678
TEL:0571-86753900 FAX:0571-86063235

类 别	实 名	签 名
审 定	蔡德强	
审 核	胡新华	胡新华
校 对	胡丽娜	胡丽娜

会签栏

类 别	实 名	签 名
建 筑		
结 构	钟德祥	钟德祥
给 排 水	陈建荣	
电 气	毛菊英	毛菊英
暖 通	蔡德强	
工 艺		

合作单位

杭州九经九纬建筑设计有限公司

建设单位

澳联置业海安有限公司

工程名称

海安澳联商业广场二期

子 项 2#楼

图纸名称

一层平面图

比例 1:100

工程编号	2021HZ-022Z-18		
图 别	建施	图号	01
版 次	1	日期	2022.11

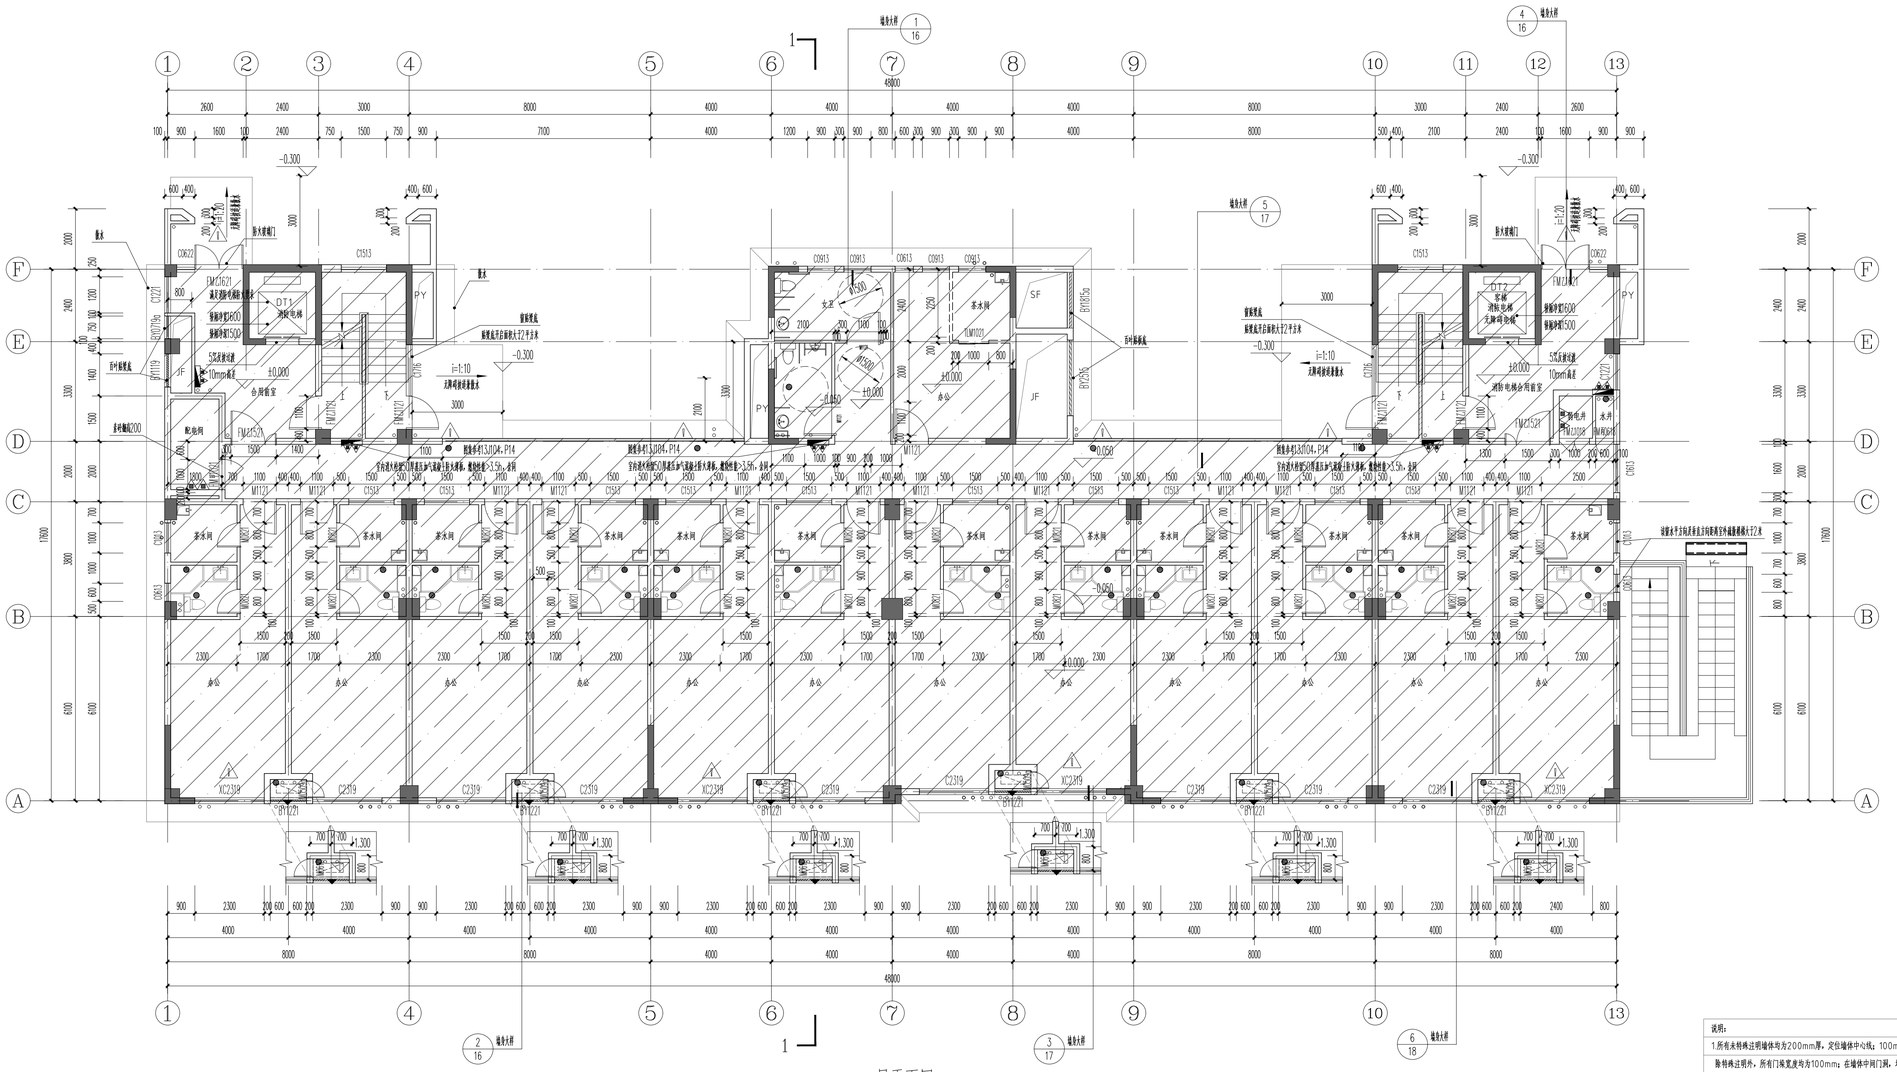

一层平面图 1:100

阴影部分降板600

防火分区	功能	防火分区面积(平米)	安全出口(个)	需要疏散宽度(m)		设计疏散宽度(m)		疏散距离
防火分区一	办公	680.78	2	疏散宽度:12×2×0.01=0.24	1.8	0.9×2=1.8		尽端小于27.5米，中间小于50米，满足规范要求

说明：

1.所有未特殊注明墙体均为200mm厚，定位墙体中心线；100mm厚墙体，定位墙的一侧。
除特殊注明外，所有门洞宽度均为100mm；在墙体中间门洞，均为居中设置，其门洞尺寸详见平面定位。
2.除图中特殊注明外所有填充墙均采用加气混凝土砌块。
3.排水管、地漏、污水管、外墙雨水管，冷凝水管等定位尺寸，详见给排水专业图纸，。
暖通留洞尺寸详见暖通专业图纸。
4.设备墙体留洞，待设备安装完毕后，用与墙体同铁丝网耐火材料填充缝隙；风井、烟道等金属
内衬风管应先于主建井道施工。油烟井四周墙体采用耐火砖砌筑，耐火水泥抹面。
5.图中地漏及雨水口位置均以水施为准。
6.凡窗台相对室内完成面低于800mm高，外为临空面时，设护窗栏杆900mm高，栏杆竖象窗进设置，
室内栏杆间距不大于0.11m，无横向可攀爬栏杆，并考虑防攀爬措施，栏杆高度详各节点详图。
7.图中消火栓立管以及设备洞口尺寸如与设备图纸冲突，以设备专业图纸为准。
8.设备管井门口均做从建筑完成面高300mm的C20素砼门槛，厚度同墙厚。
9.电梯门口应做高差10mm的反坡，防止电梯井渗水。
10.室内包管或装饰柱立管设置检查口时，管道或装饰柱上设置200×200mm检查口，中心标高
H+1.00，当检修门设于外墙时，检修门颜色同外墙。
11.建筑内部消火栓箱门不应被装饰成暗箱，消火栓箱门的周边装修材料颜色宜与周边墙面颜色
相同且区别就在消火栓箱门表面设置发光标志。
12.所有外露雨水管带边相邻外墙同样颜色。
13.铝钢玻璃应满足《建筑玻璃应用技术规程》相应规范要求。
14.商铺在上排卫生间范围内不应直接布置餐厅、食品加工等有严格卫生要求或防水防潮要求用房。

海安县建筑工程施工图审查室
海安县建筑工程施工图审查专用章
审查号：320916172
期 ： 长 期
海安县住房和城乡建设局制

A1-841x594