


规划公示牌

总平面图

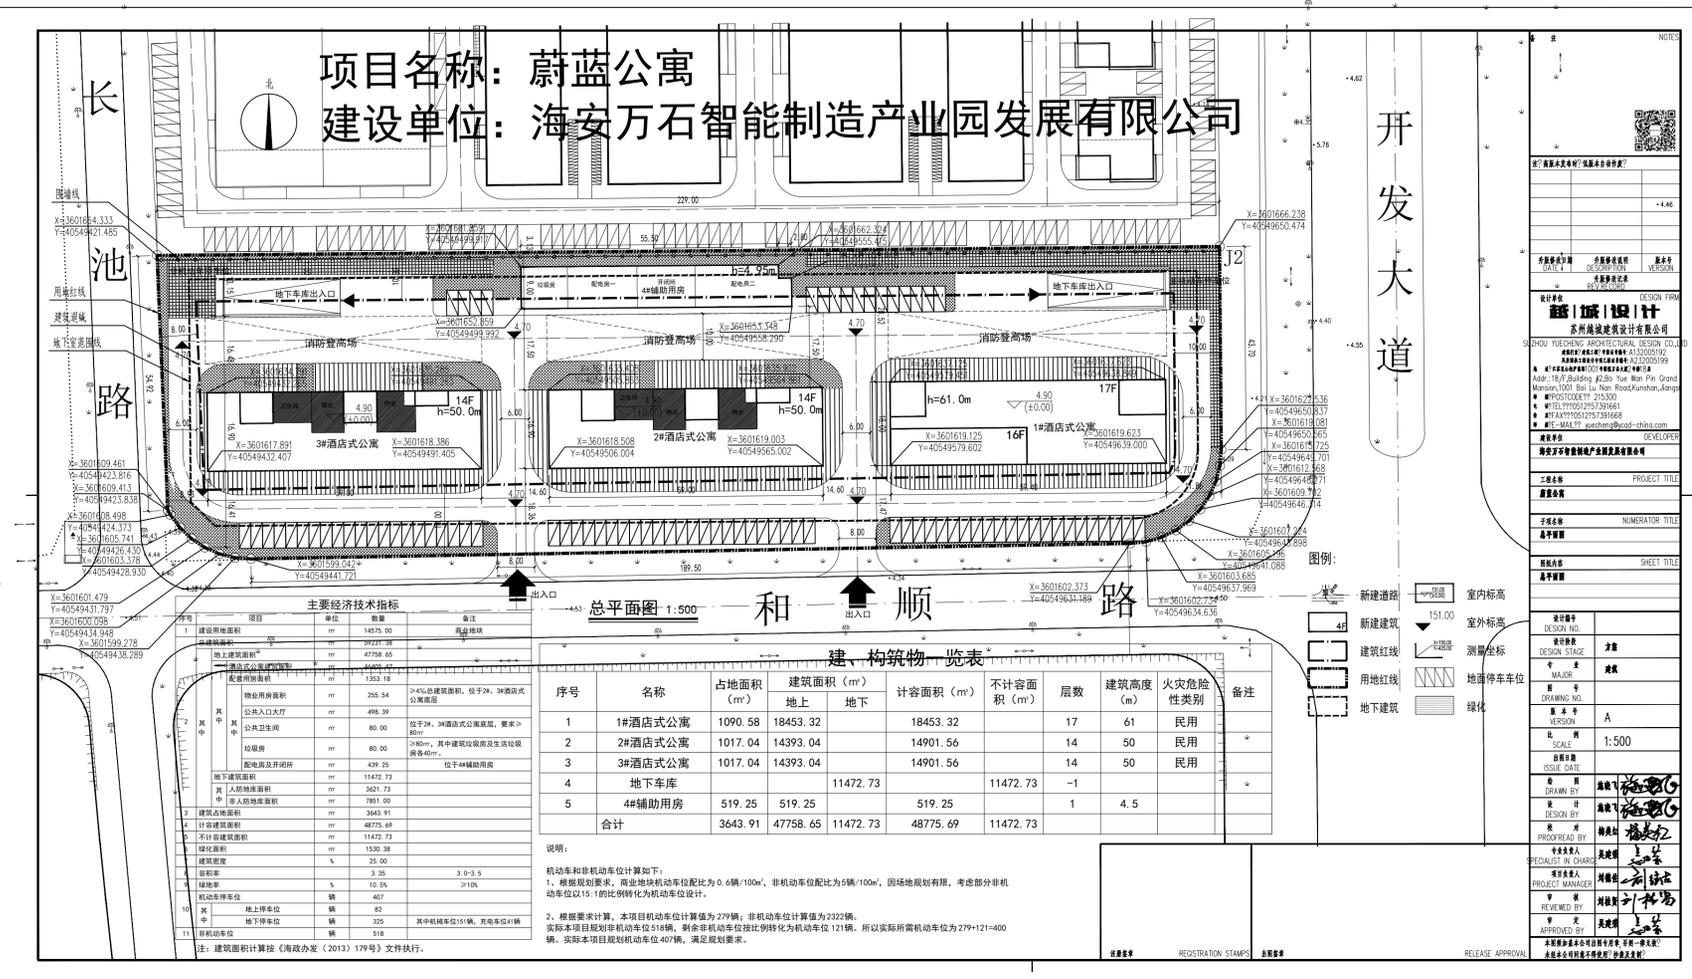

项目名称：蔚蓝公寓

项目位置：开发大道西侧、和顺路北侧

总用地面积：14575.00m² 总建筑面积：59231.38 m² 建筑高度：61m

容积率：3.35 建筑密度：25% 绿地率：10.5%

建设单位：海安万石智能制造产业园发展有限公司 联系人：吉先生 电话：13057021009

设计单位：苏州越城建筑设计有限公司 联系人：盛先生 电话：13372153078

规划公示人员：王先生 卢先生 电话：0513-88918478 0513-88917391

监督员：荀先生 电话：0513-88917371

公示说明

蔚蓝公寓项目位于开发大道西侧、和顺路北侧。现将该项目规划总平面图予以公示，公示期限为2021年5月14日至2021年5月23日。请该项目利害关系人在公示期间及公示期满之日起2个工作日内，向海安市自然资源和规划局提出陈述、申辩、请求协调或听证申请等书面材料，逾期未提出陈述、申辩、请求协调或听证申请等书面材料的，视为放弃上述权利并对公示方案没有异议。

2021年5月14日

海安市自然资源和规划局