


# 规划公示牌

总平面图

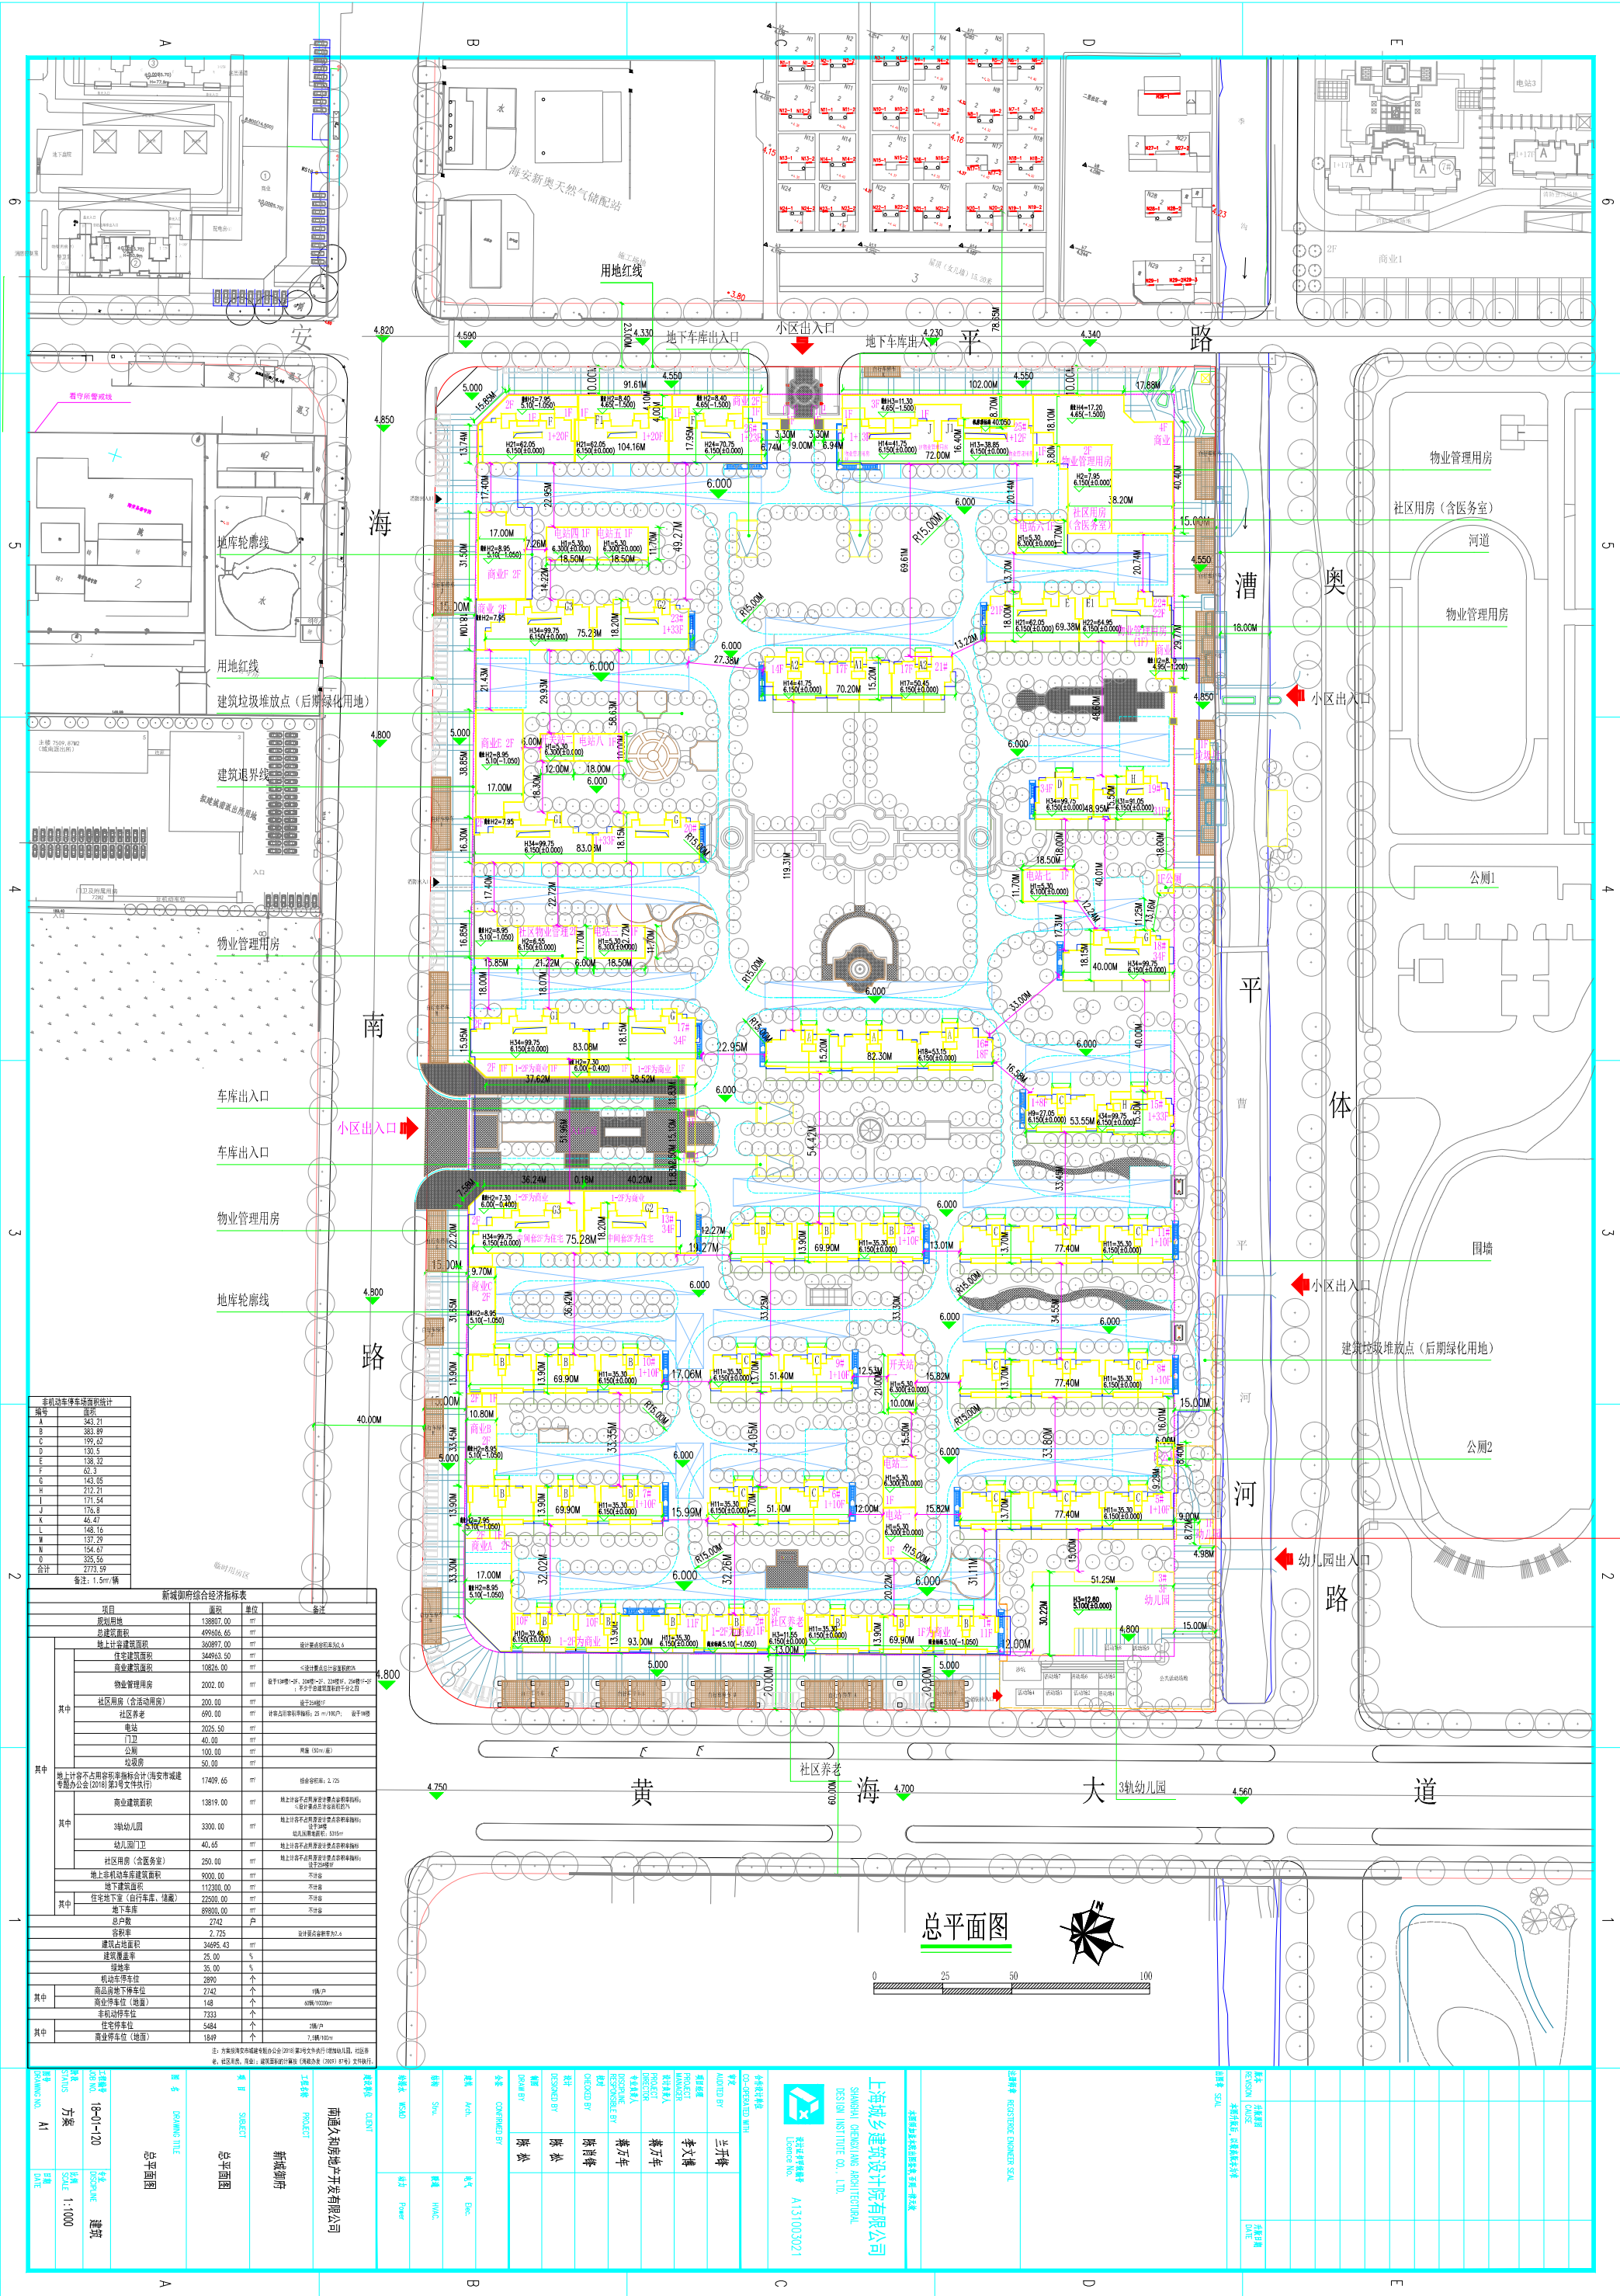

幼儿园增加门卫

|                      |  |               |        |  |              |       |     |               |
|----------------------|--|---------------|--------|--|--------------|-------|-----|---------------|
| 项目名称：新城御府幼儿园增加门卫规划变更 |  |               |        |  |              |       |     |               |
| 项目位置：                |  | 黄海大道北侧，海南路东侧  |        |  |              |       |     |               |
| 总用地面积：               |  | 138807m²      | 总建筑面积： |  | 499606. 65m² | 建筑高度： |     | 99. 75m       |
| 综合容积率：               |  | 2. 725        | 建筑密度：  |  | 25%          | 绿地率：  |     | 35%           |
| 建设单位：                |  | 南通久和房地产开发有限公司 |        |  | 联系人：         | 朱文超   | 电话： | 18796198866   |
| 设计单位：                |  | 上海城乡建筑设计院有限公司 |        |  | 联系人：         | 李文博   | 电话： | 15901766866   |
| 规划公示人员：              |  |               | 何小芳    |  |              |       | 电话： | 0513-88917392 |
| 监督员：                 |  |               | 荀顺建    |  |              |       | 电话： | 0513-88917371 |

公示说明

新城御府位于海安黄海大道北侧，海南路东侧，因幼儿园办园需要，应教体局要求，建设单位拟在幼儿园东北角增加一座门卫，长度8.72米，宽度4.98米，面积40.65平方米。现将该项目调整后规划总平面图予以公示，公示期限为2020年3月2日至2020年3月11日。请该项目利害关系人在公示期间及公示期满之日起2个工作日内，向海安市自然资源局提出陈述、申辩、请求协调或听证申请等书面材料，逾期未提出陈述、申辩、请求协调或听证申请等书面材料的，视为放弃上述权利并对公示方案没有异议。

2020年3月2日

海安市自然资源局