


总平面图

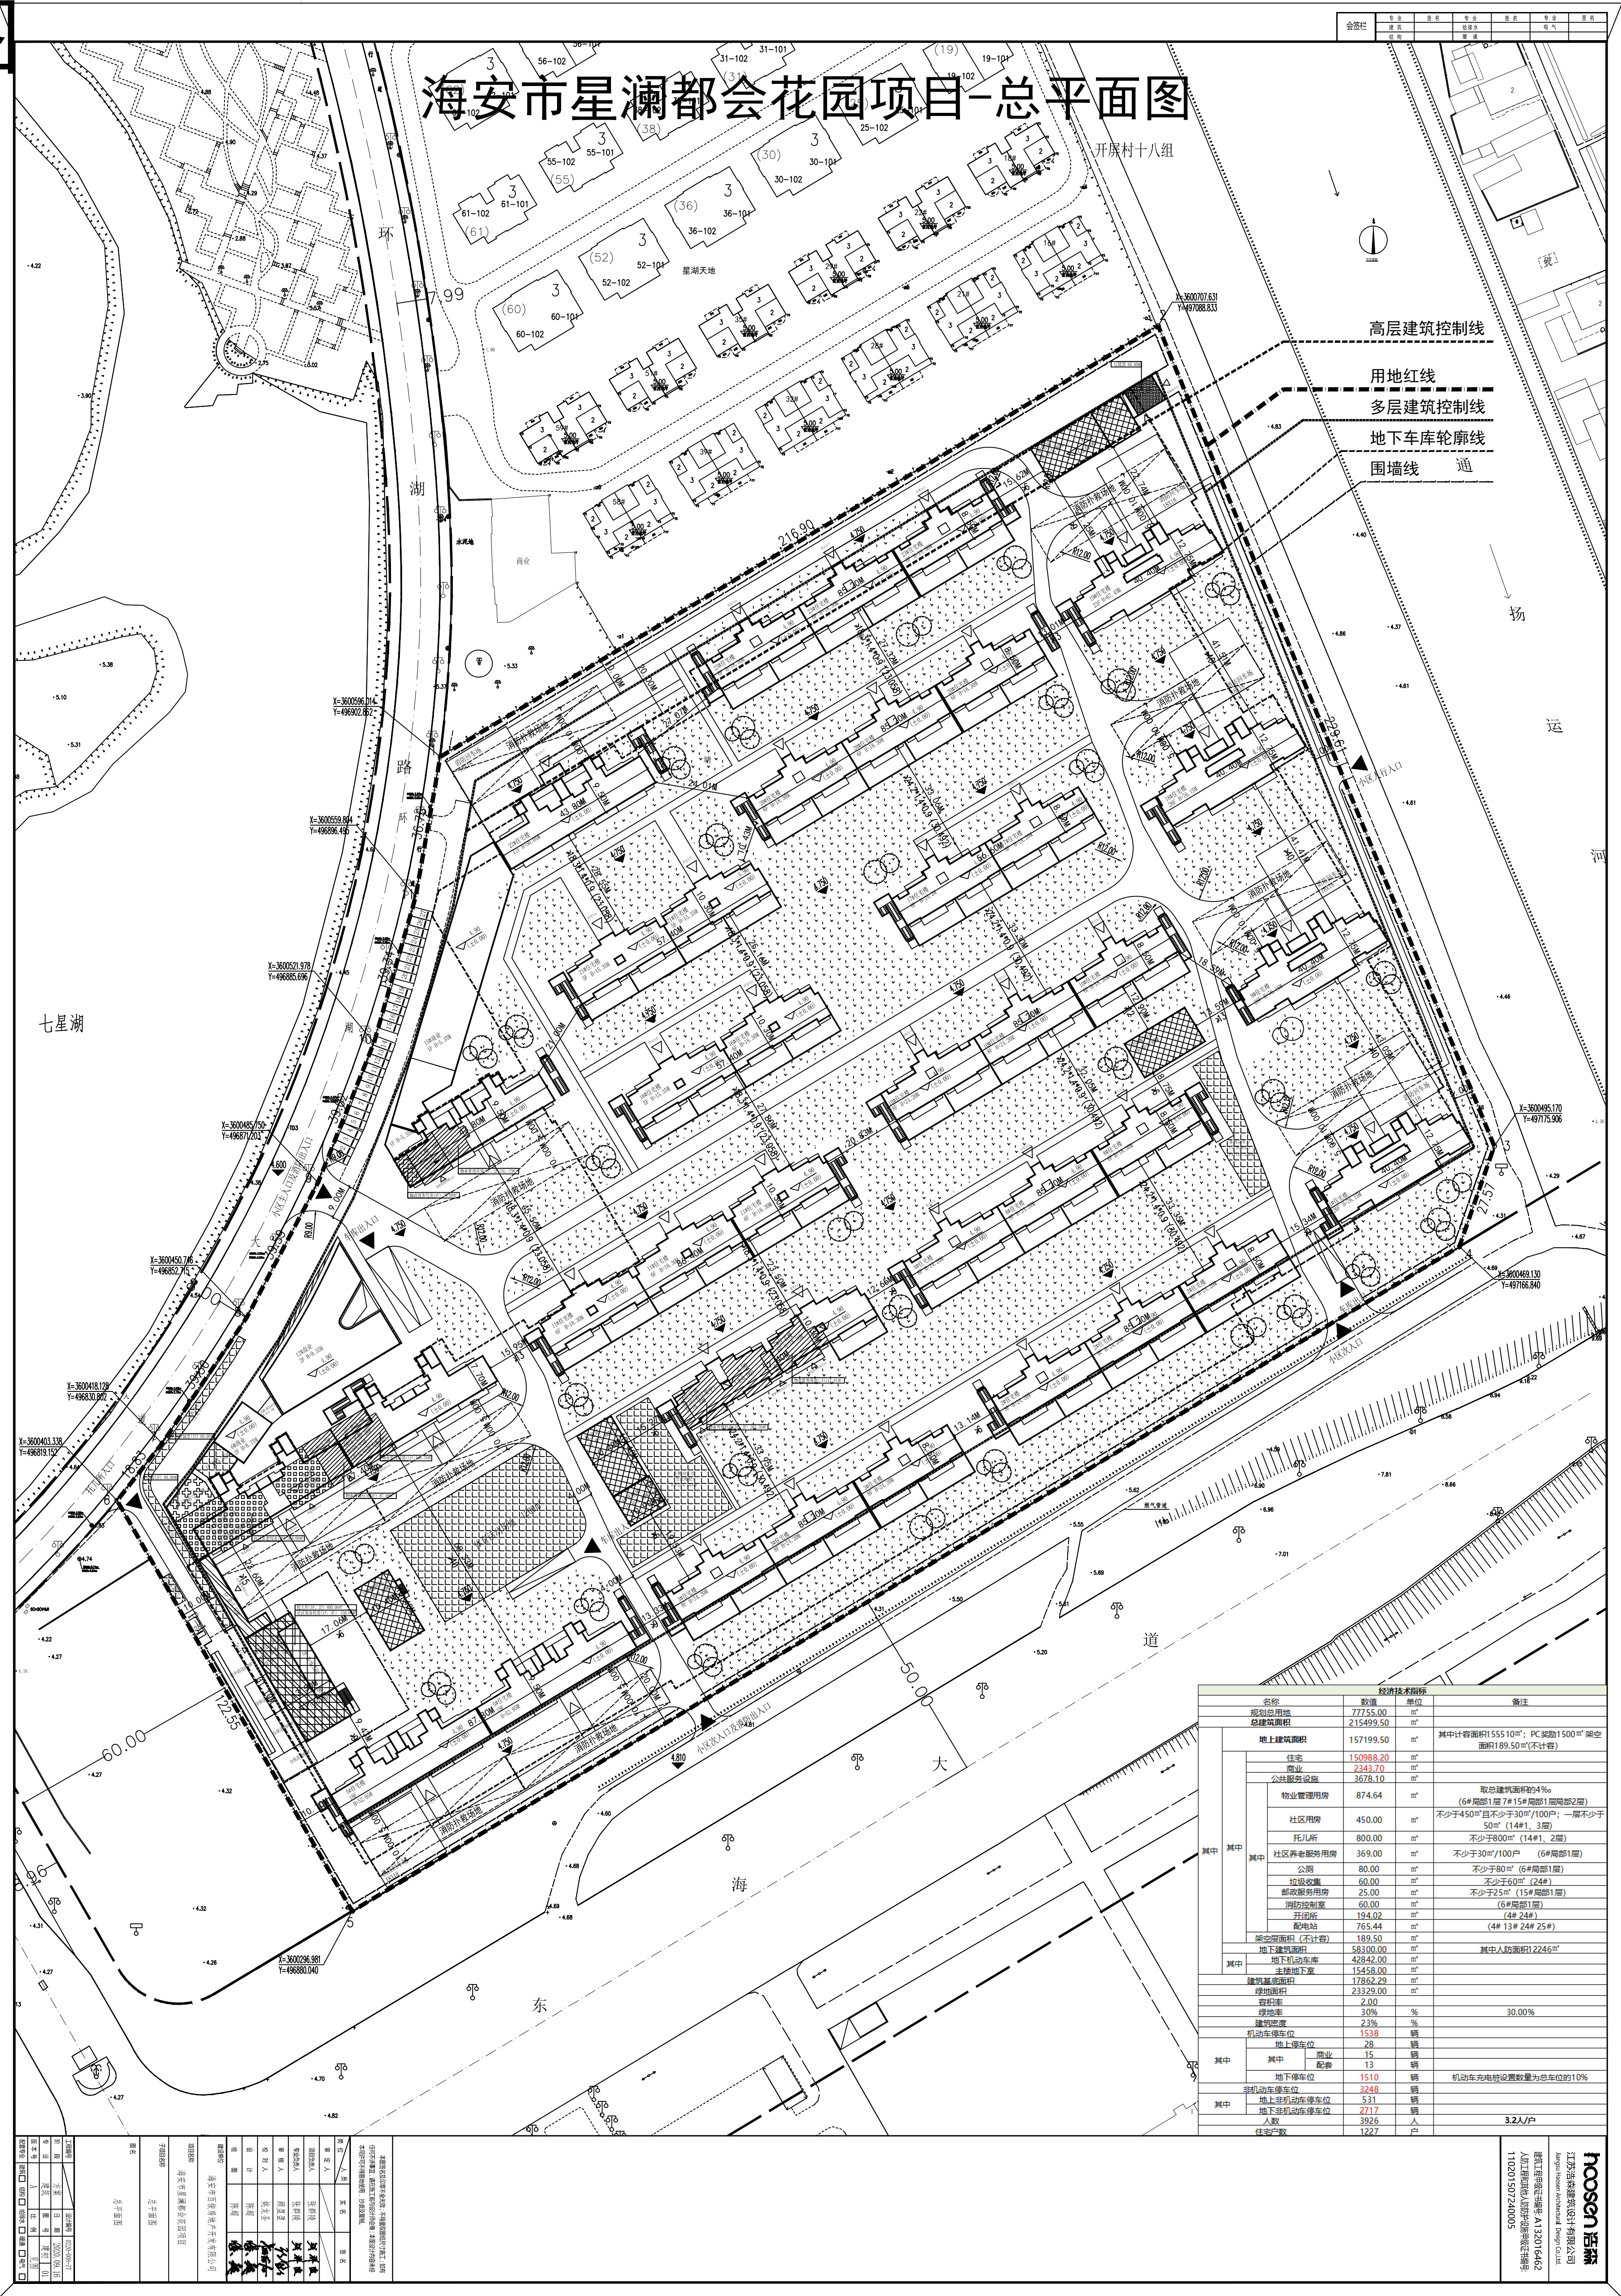

|                  |  |                   |        |    |              |
|------------------|--|-------------------|--------|----|--------------|
| 项目名称： 星澜都会花园规划变更 |  |                   |        |    |              |
| 项目位置：            |  | 开发区东海大道北侧, 环湖东路东侧 |        |    |              |
| 总用地面积：           |  | 77755m²           | 总建筑面积： |    | 215499. 50m² |
| 建筑高度：            |  | 76. 15m           |        |    |              |
| 容积率：             |  | 2. 0              | 建筑密度：  |    | 23%          |
| 绿地率：             |  | 30%               |        |    |              |
| 建设单位：            |  | 海安市百俊房地产开发有限公司    | 联系人：   | 郭松 | 电话：          |
| 设计单位：            |  | 江苏浩森建筑设计有限公司      | 联系人：   | 陈超 | 电话：          |
| 规划公示人员：          |  |                   | 卢 飞    |    | 电话：          |
| 监督员：             |  |                   | 荀顺建    |    | 电话：          |

公示说明

星澜都会花园项目位于开发区东海大道北侧、环湖东路东侧。建设单位拟将15#楼商业局部2层调整为1层, 21#楼东单元6层调整为5层。现将该项目的规划总平面图予以公示, 公示期限为2020年10月9日至2020年10月19日。请该项目利害关系人在公示期间及公示期满之日起2个工作日内, 向海安市自然资源局提出陈述、申辩、请求协调或听证申请等书面材料, 逾期未提出陈述、申辩、请求协调或听证申请等书面材料的, 视为放弃上述权利并对公示方案没有异议。

2020年10月9日

海安市自然资源局