规 划 公 示 牌

总平面图

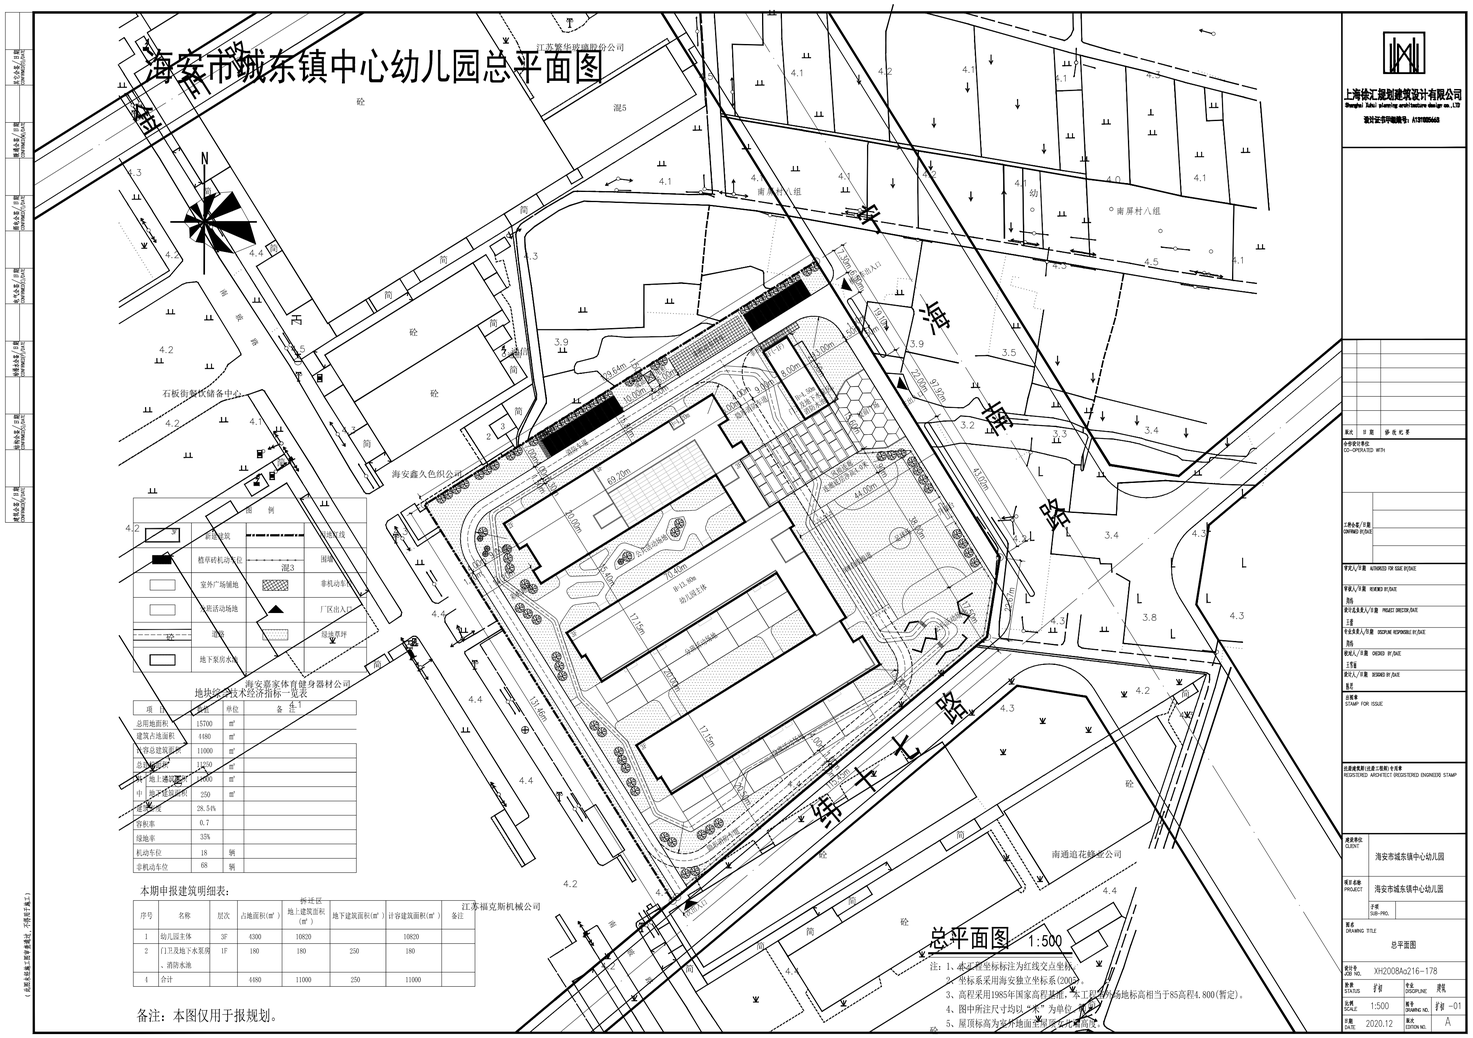

项目名称：	城东镇中心幼儿园				
项目位置：	宁海南路西侧，纬十七路北侧				
总用地面积：	15700㎡	总建筑面积：	11250㎡	建筑高度：	13.8m
容积率：	0.7	建筑密度：	28.54%	绿地率：	35%
建设单位：	海安市城东镇中心幼儿园	联系人：	周女士	电话：	13776993268
设计单位：	上海徐汇规划建筑设计有限公司	联系人：	王女士	电话：	18860979800
规划公示人员：	包先生、卢先生	电话：	0513-88918478、0513-88917391		
监督员：	荀先生	电话：	0513-88917371		

公示说明

城东镇中心幼儿园位于宁海南路西侧，纬十七路北侧区域。现将该项目规划总平面图予以公示，公示期限为2021年1月18日至2021年1月28日。请该项目利害关系人在公示期间及公示期满之日起2个工作日内，向海安市自然资源和规划局提出陈述、申辩、请求协调或听证申请等书面材料，逾期未提出陈述、申辩、请求协调或听证申请等书面材料的，视为放弃上述权利并对公示方案没有异议。

2021年1月18日

海安市自然资源和规划局