总平面图

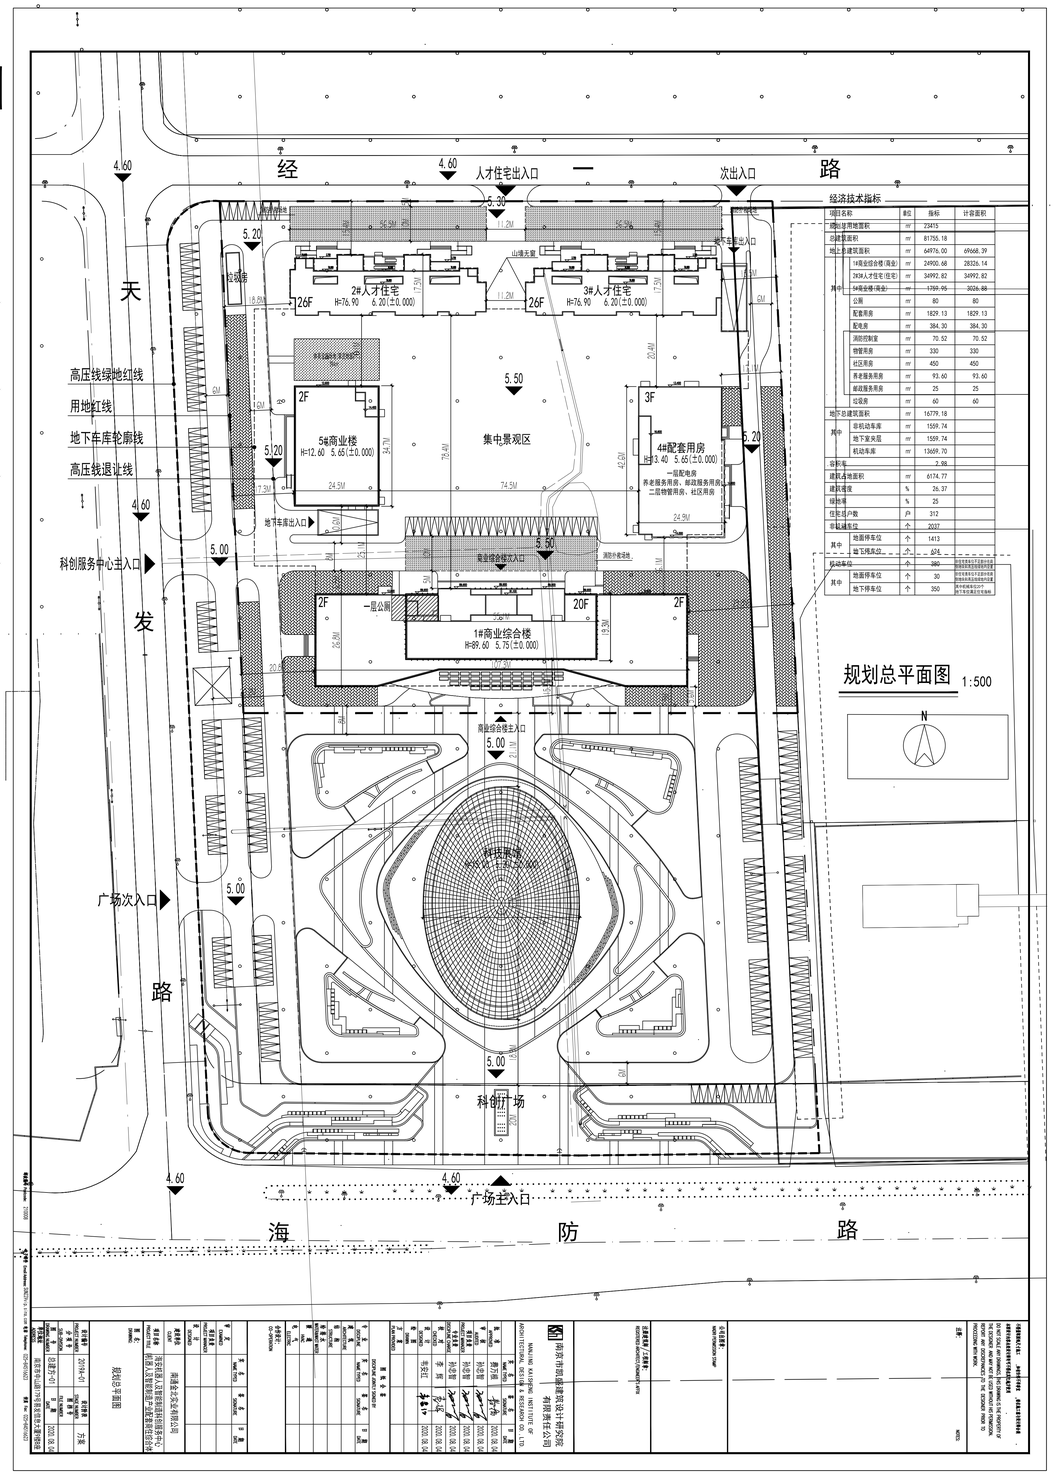

项目名称：	机器人及智能制造科创服务中心				
项目位置：	海防路北侧、天发路东侧				
总用地面积：	23415m²	总建筑面积：	81755.18m²	建筑高度：	89.6m
容积率：	2.98	建筑密度：	26.37%	绿地率：	25%
建设单位：	南通金北实业有限公司	联系人：	吴　昊	电话：	18862712899
设计单位：	南京市凯盛建筑设计研究院有限责任公司	联系人：	刘　青	电话：	13584013060
规划公示人员：	卢　飞			电话：	0513-88917391
监督员：	荀顺建			电话：	0513-88917371

公示说明

机器人及智能制造科创服务中心位于海防路北侧、天发路东侧区域。现将该项目规划总平面图予以公示，公示期限为2020年10月9日至2020年10月19日。请该项目利害关系人在公示期间及公示期满之日起2个工作日内，向海安市自然资源局提出陈述、申辩、请求协调或听证申请等书面材料，逾期未提出陈述、申辩、请求协调或听证申请等书面材料的，视为放弃上述权利并对公示方案没有异议。

2020年10月9日

海安市自然资源局