规 划 公 示 牌

总平面图

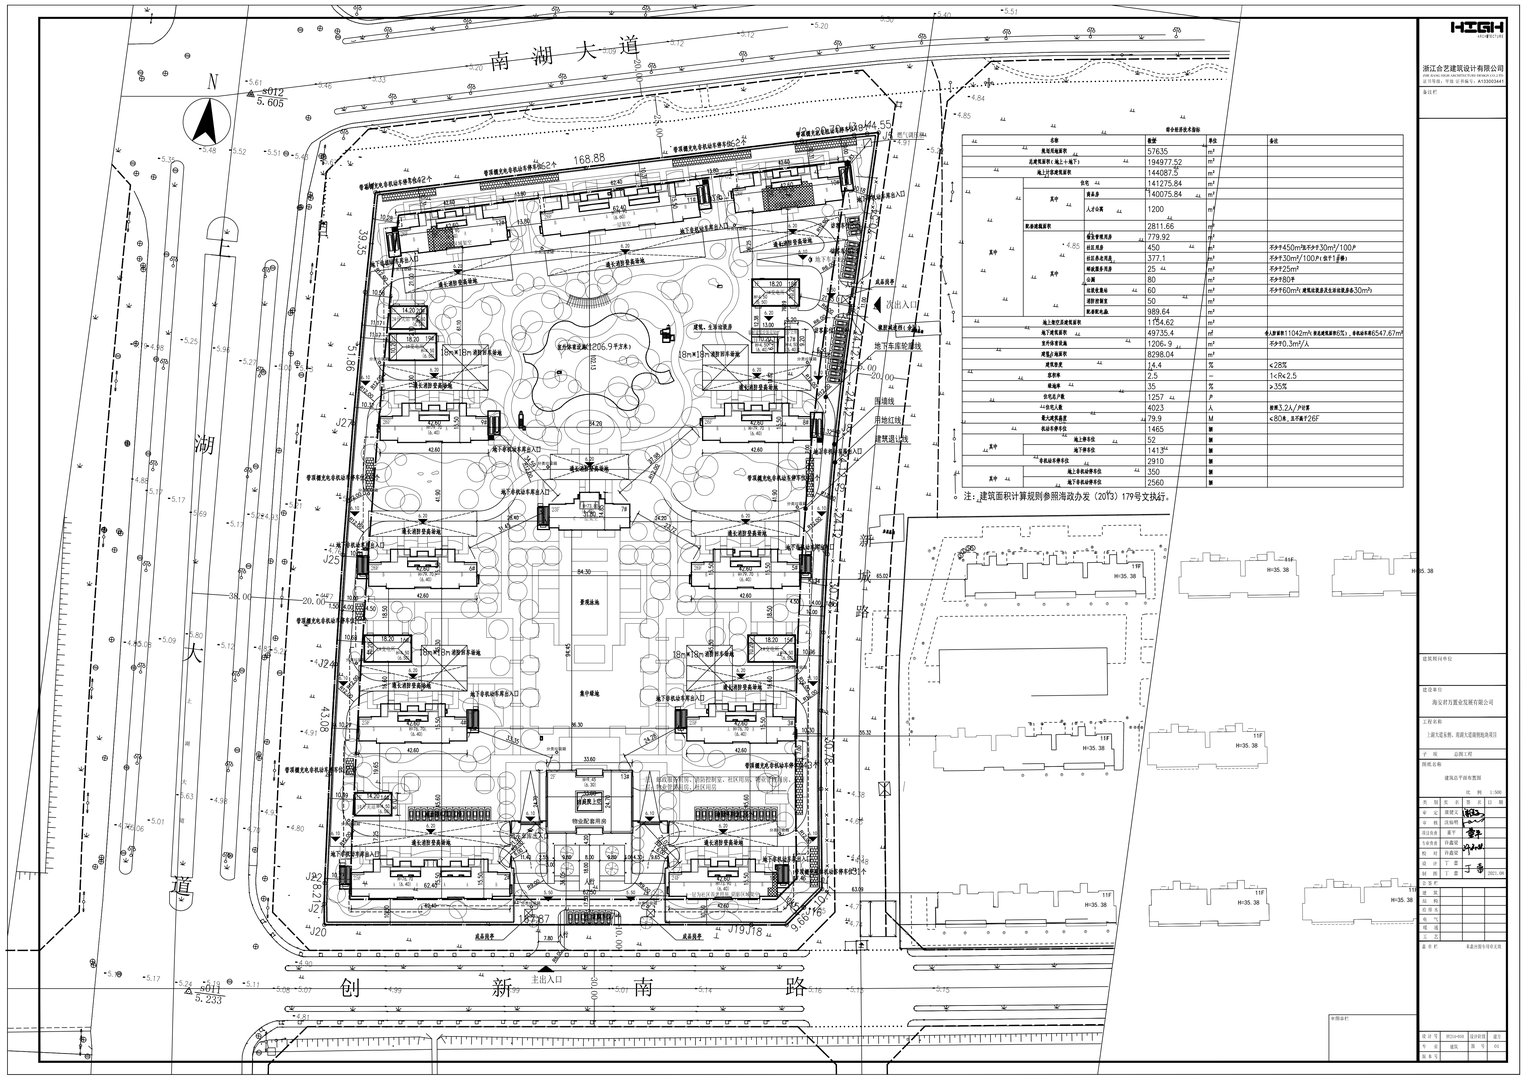

项目名称：	上湖春晓雅苑				
项目位置：	上湖创新区上湖大道东侧、南湖大道南侧				
总用地面积：	57635㎡	总建筑面积：	194977.52㎡	建筑高度：	79.9m
容积率：	2.5	建筑密度：	14.4%	绿地率：	35%
建设单位：	海安君万置业发展有限公司		联系人： 单先生	电话：	13913587155
设计单位：	浙江合艺建筑设计有限公司		联系人： 陈先生	电话：	18606133779
规划公示人员：	储先生 卢先生		电话：	0513-81863029 0513-88917391	
监督员：	荀先生		电话：	0513-88917371	

公示说明

上湖春晓雅苑位于上湖创新区上湖大道东侧、南湖大道南侧。现将该项目规划总平面图予以公示，公示期限为2021年9月1日至2021年9月11日。请该项目利害关系人在公示期间及公示期满之日起2个工作日内，向海安市自然资源和规划局提出陈述、申辩、请求协调或听证申请等书面材料，逾期未提出陈述、申辩、请求协调或听证申请等书面材料的，视为放弃上述权利并对公示方案没有异议。

2021年9月1日

海安市自然资源和规划局