


规 划 公 示 牌

总平面图

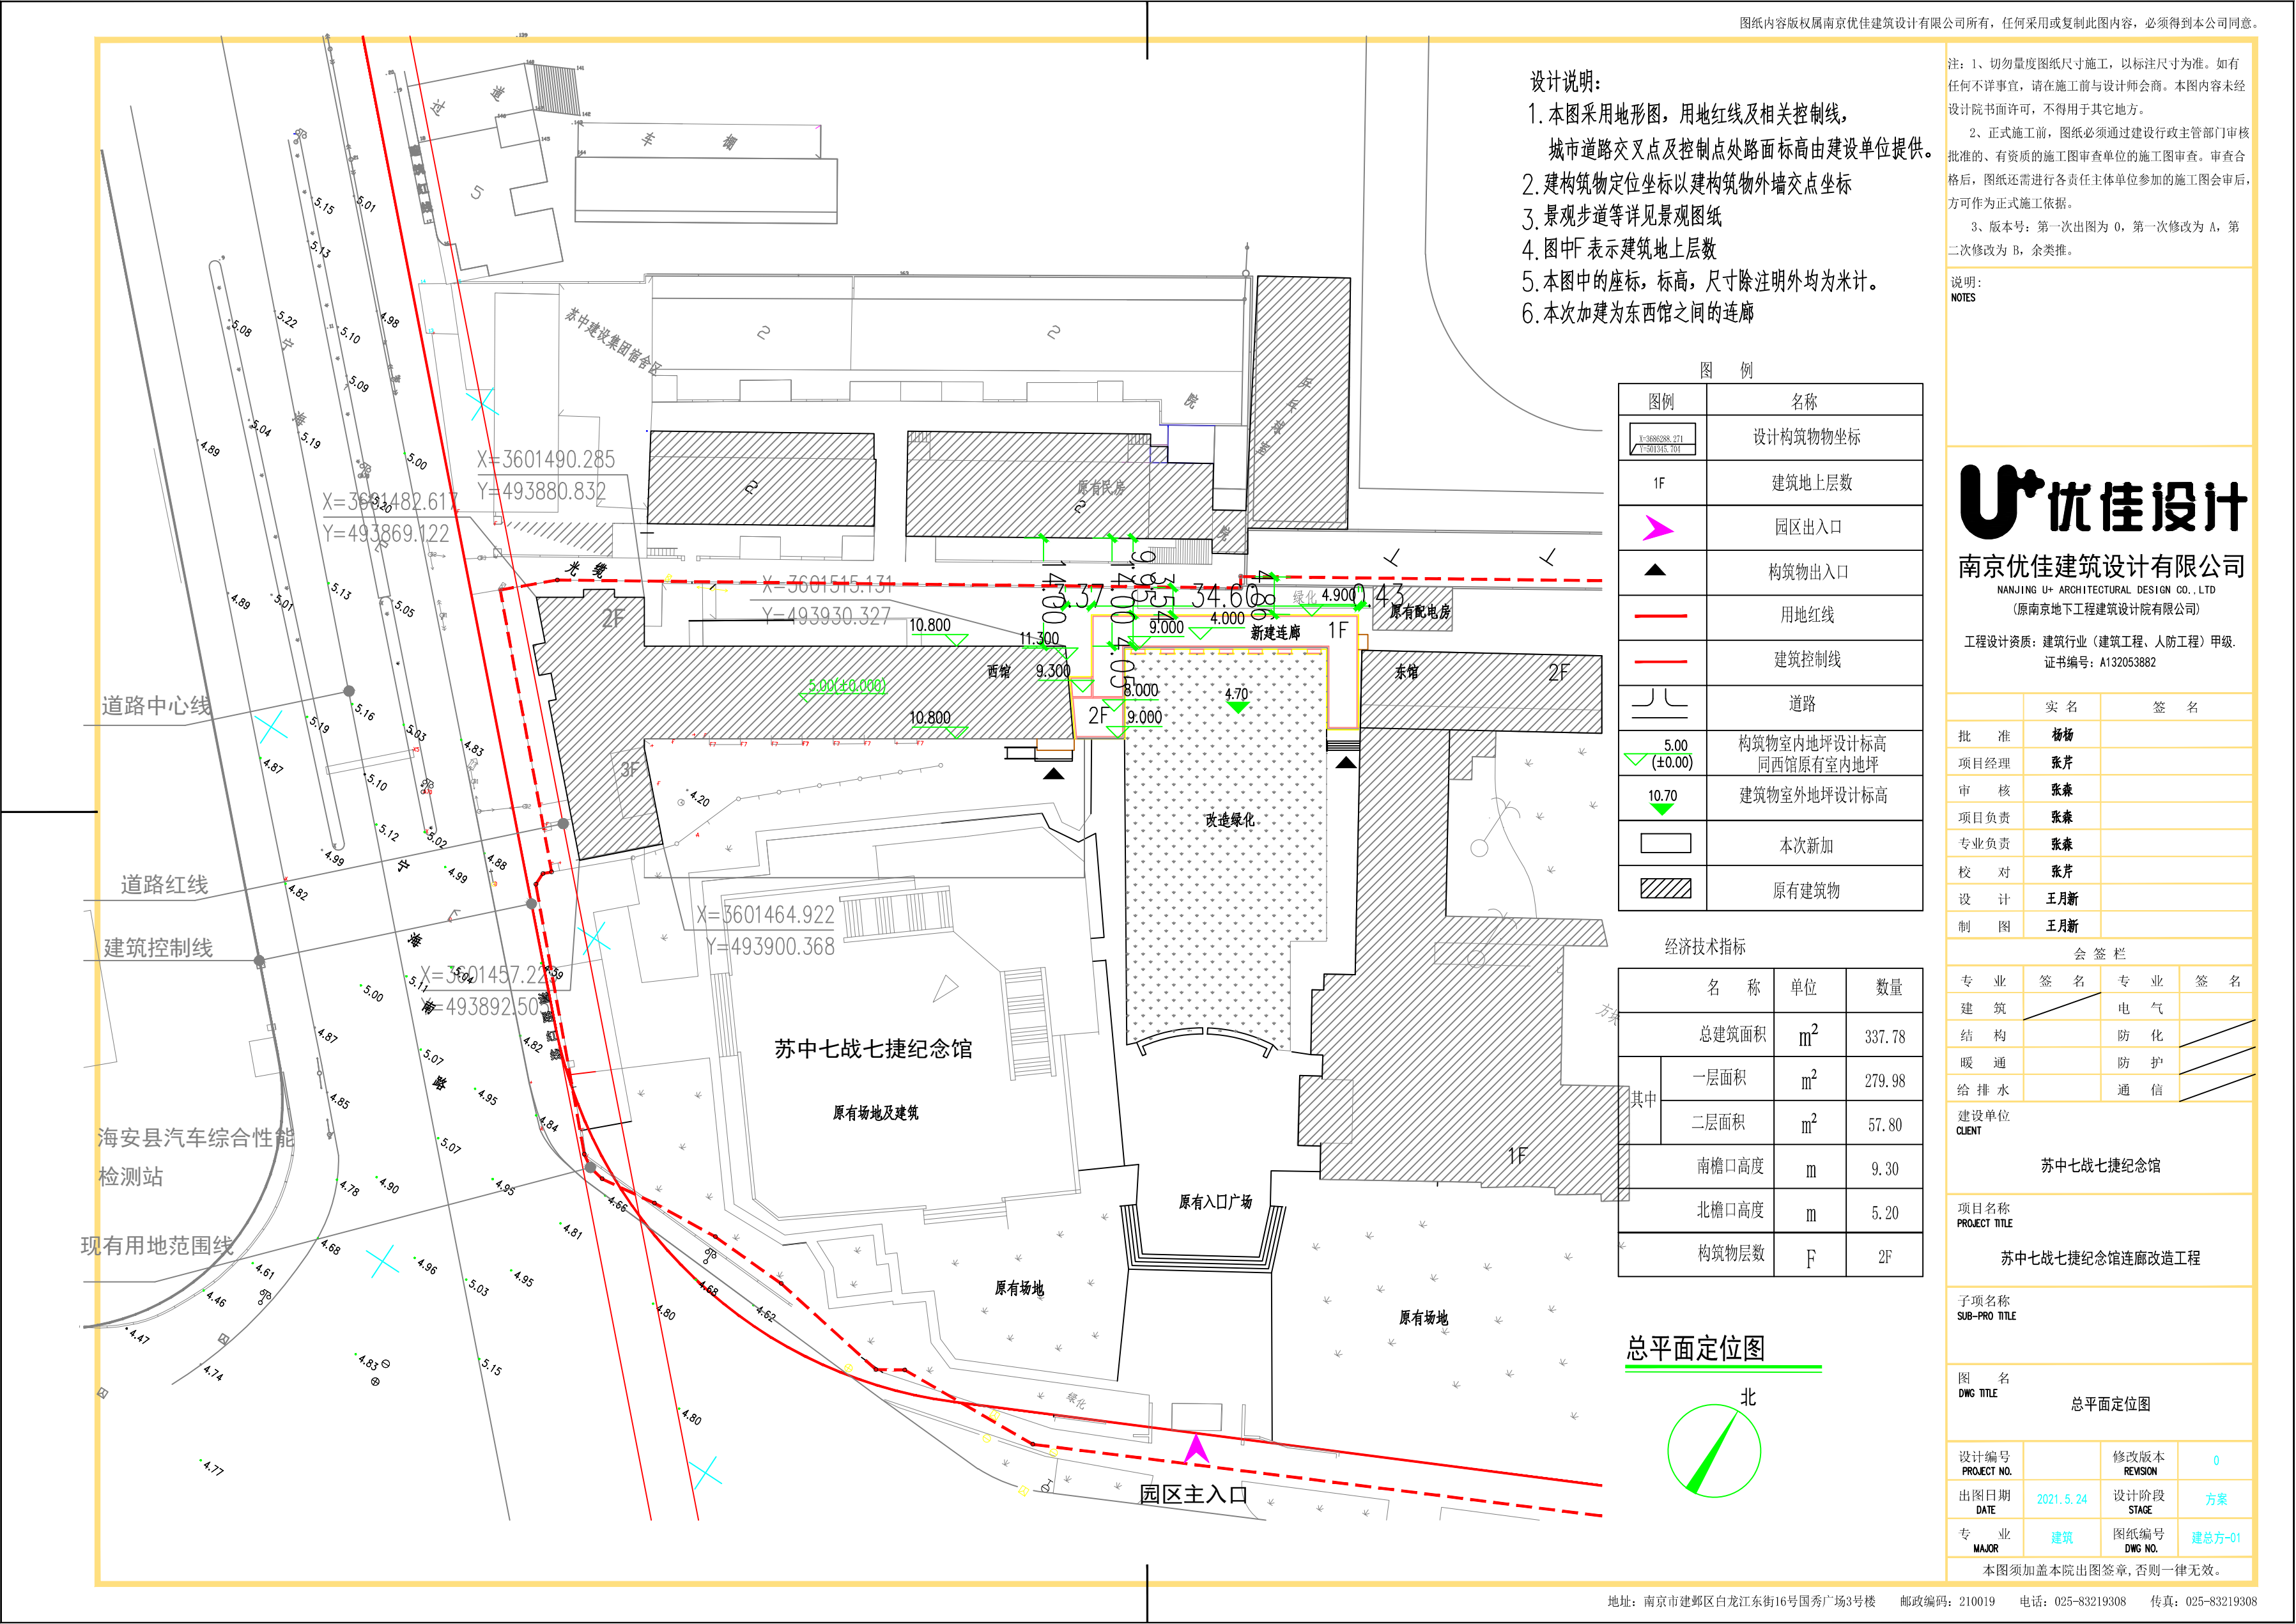

项目名称： 苏中七战七捷纪念馆改造工程

项目位置： 长江路北侧，宁海路东侧

建设单位： 苏中七战七捷纪念馆 联系人： 夏先生 电话： 13862724858

设计单位： 南京优佳建筑设计有限公司 联系人： 张先生 电话： 15295770770

规划公示人员： 卢先生 电话： 0513-88917391

监督员： 荀先生 电话： 0513-88917371

公示说明

苏中七战七捷纪念馆改造工程位于长江路北侧、宁海路东侧苏中七战七捷纪念馆内，改造工程为新建连接东、西两馆的1F（局部2F）连廊。现将该项目规划总平面图予以公示，公示期限为2021年6月1日至2021年6月11日。请该项目利害关系人在公示期间及公示期满之日起2个工作日内，向海安市自然资源和规划局提出陈述、申辩、请求协调或听证申请等书面材料，逾期未提出陈述、申辩、请求协调或听证申请等书面材料的，视为放弃上述权利并对公示方案没有异议。

2021年6月1日

海安市自然资源和规划局