


规 划 公 示 牌

总平面图

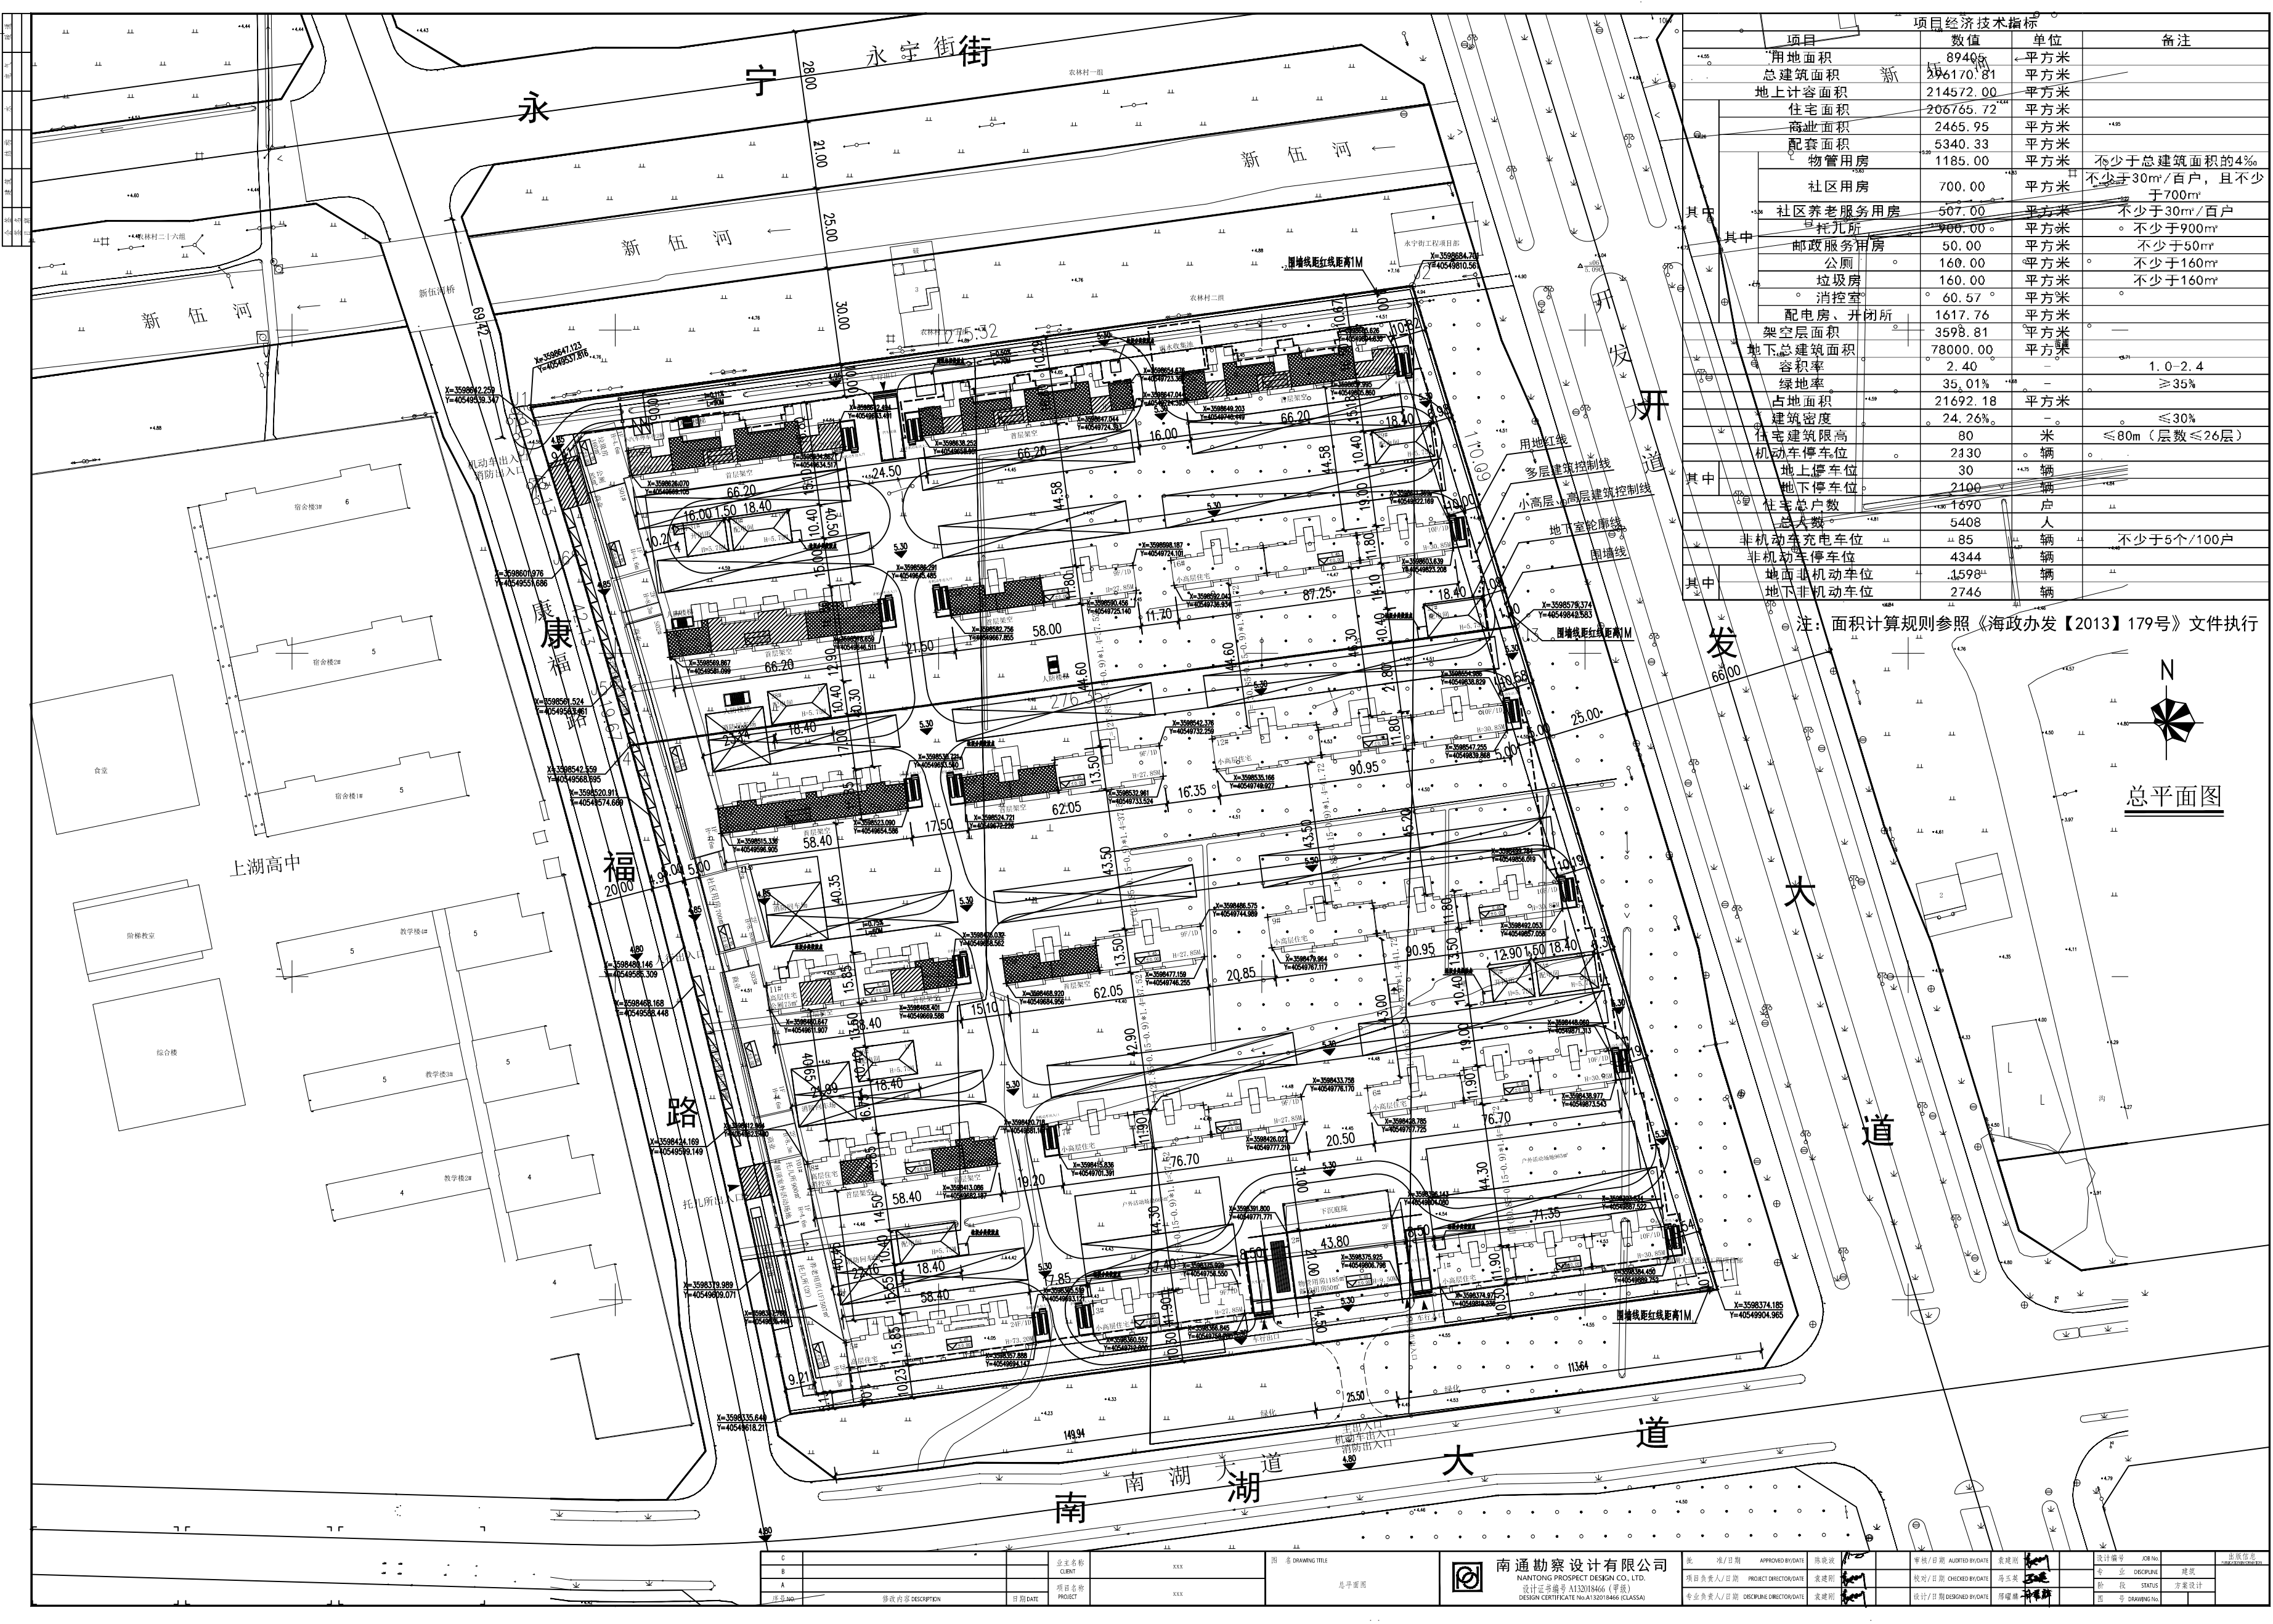

项目名称： 云樾湖庭

项目位置： 上湖创新区开发大道西侧、南湖大道北侧

总用地面积：89405m² 总建筑面积：296170.81m² 建筑高度：79.2m

容积率：2.4 建筑密度：24.26% 绿地率：35.01%

建设单位：海安银庭置业有限公司 联系人：王先生 电话：15335098880

设计单位：南通勘察设计有限公司 联系人：黑先生 电话：13681961337

规划公示人员： 储先生 卢先生 电话：0513-81863029 0513-88917391

监督员： 荀先生 电话：0513-88917371

公示说明

云樾湖庭位于上湖创新区开发大道西侧、南湖大道北侧。现将该项目规划总平面图予以公示，公示期限为2021年9月3日至2021年9月13日。请该项目利害关系人在公示期间及公示期满之日起2个工作日内，向海安市自然资源和规划局提出陈述、申辩、请求协调或听证申请等书面材料，逾期未提出陈述、申辩、请求协调或听证申请等书面材料的，视为放弃上述权利并对公示方案没有异议。

2021年9月3日

海安市自然资源和规划局