


规划公示牌

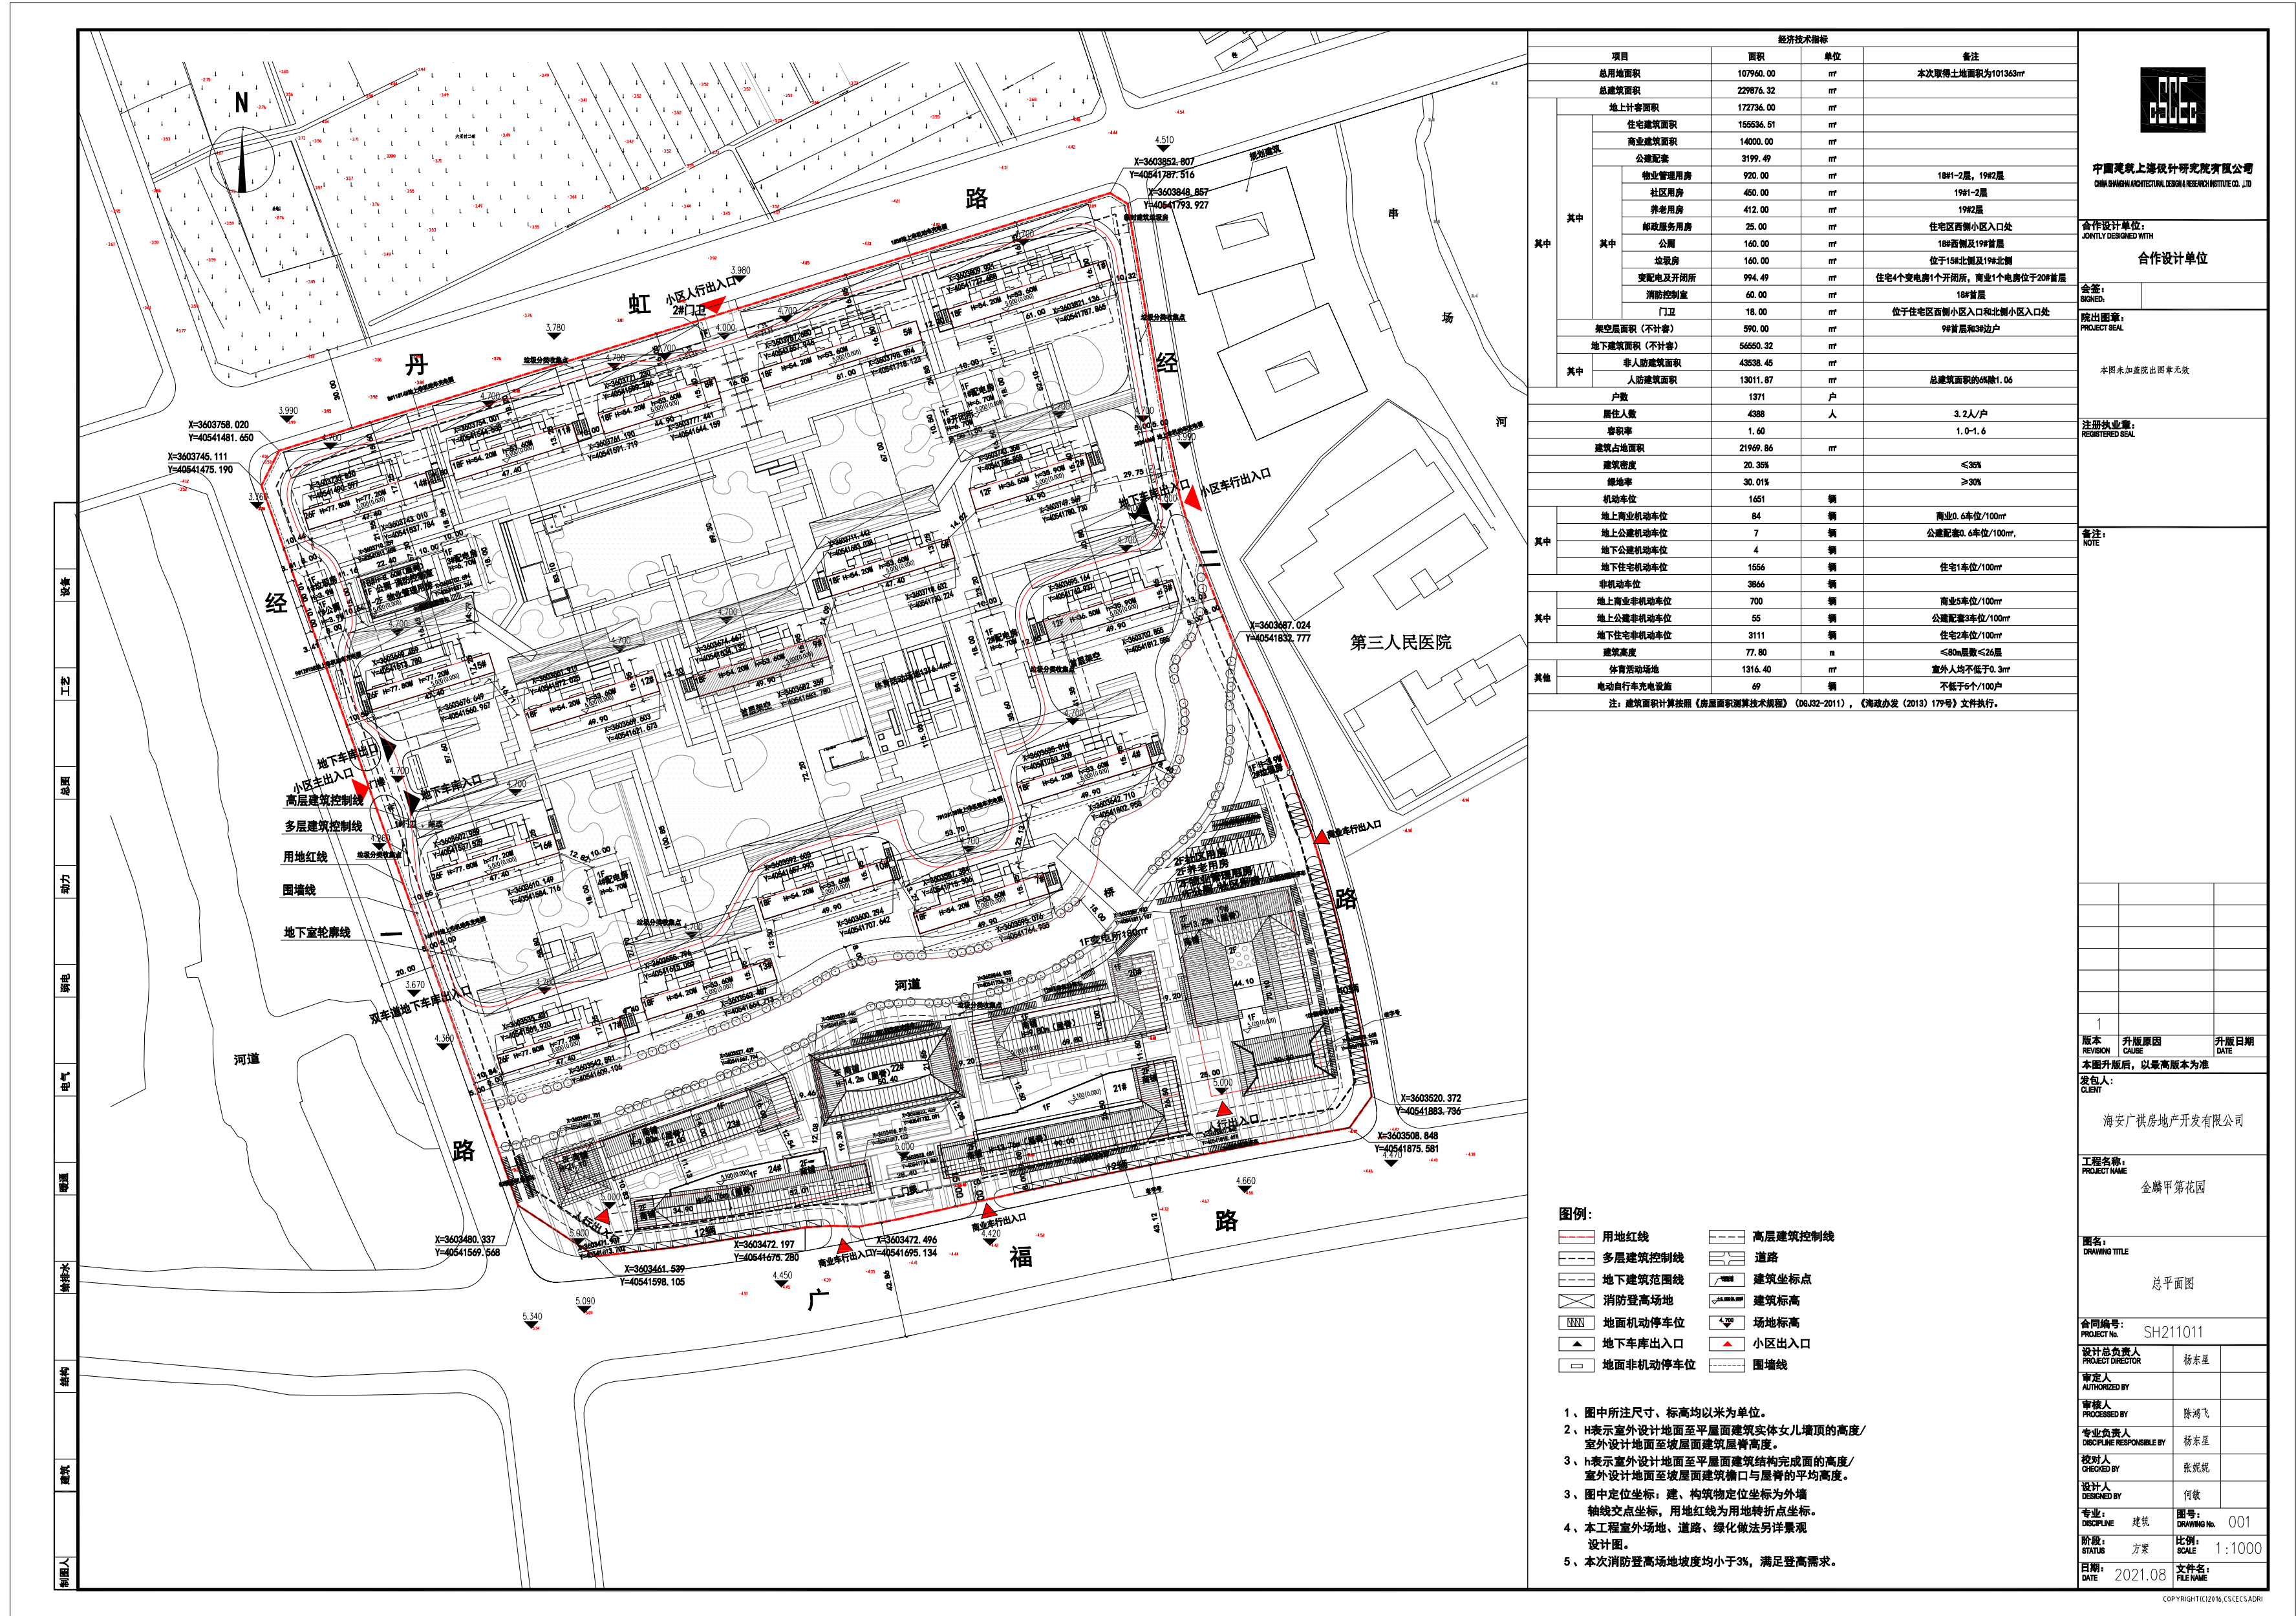

项目名称：金麟甲第花园					
项目位置：		经一路东侧，丹虹路南侧			
总用地面积：		107960m²	总建筑面积：		229876.32m²
			建筑高度：		≤77.80m
容积率：		1.6	建筑密度：		20.35%
			绿地率：		30.01%
建设单位：		海安广祺房地产开发有限公司	联系人：		孟先生
			电话：		13912876667
设计单位：		中国建筑上海设计研究院有限公司	联系人：		何女士
			电话：		15026839614
规划公示人员：			何女士		电话：
					0513-88917392
监督员：			荀先生		电话：
					0513-88917371

公示说明

金麟甲第花园项目位于丹虹路南侧，经一路东侧区域。现将该项目规划总平面图予以公示，公示期限为2021年8月4日至2021年8月13日。请该项目利害关系人在公示期间及公示期满之日起2个工作日内，向海安市自然资源和规划局提出陈述、申辩、请求协调或听证申请等书面材料，逾期未提出陈述、申辩、请求协调或听证申请等书面材料的，视为放弃上述权利并对公示方案没有异议。

2021年8月4日

海安市自然资源和规划局