


南通亨特电器有限公司

汇昌维也纳大厦规划平面图

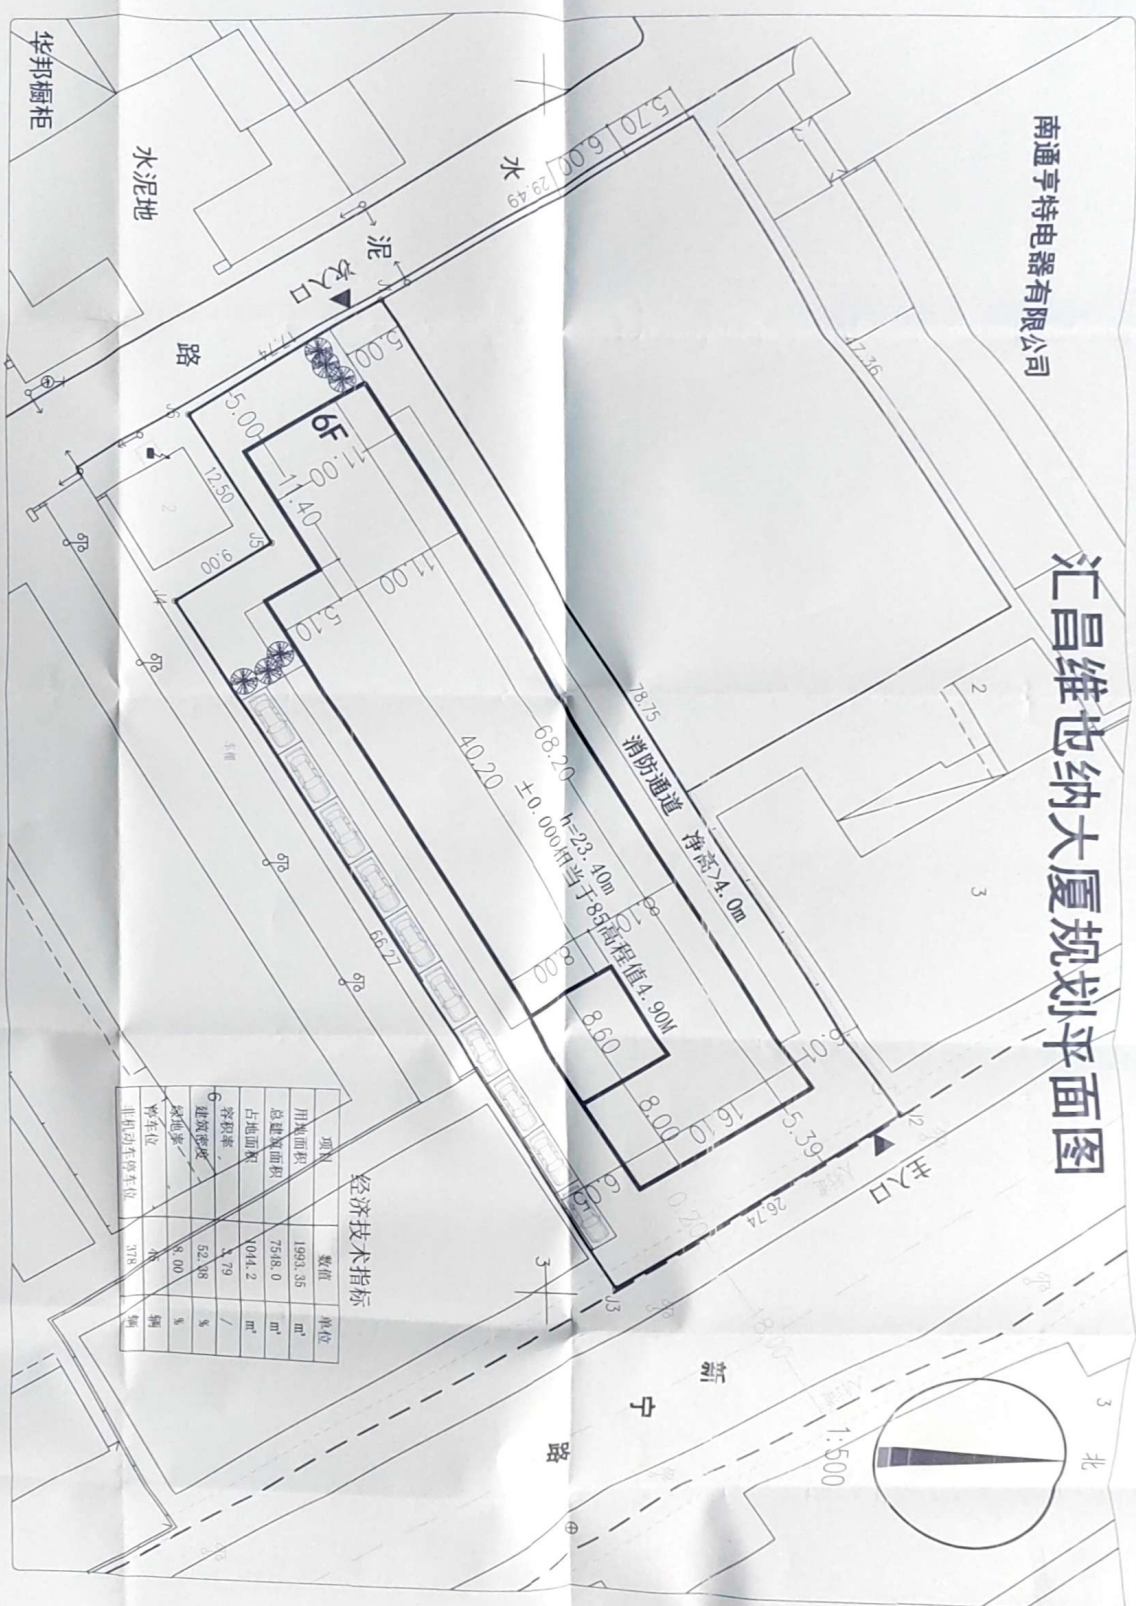

项目	数值	单位
用地面积	1993.35	m²
绿地率	8.00	%
非机动车停车位	378	个

经济技术指标









扫描全能王 创建