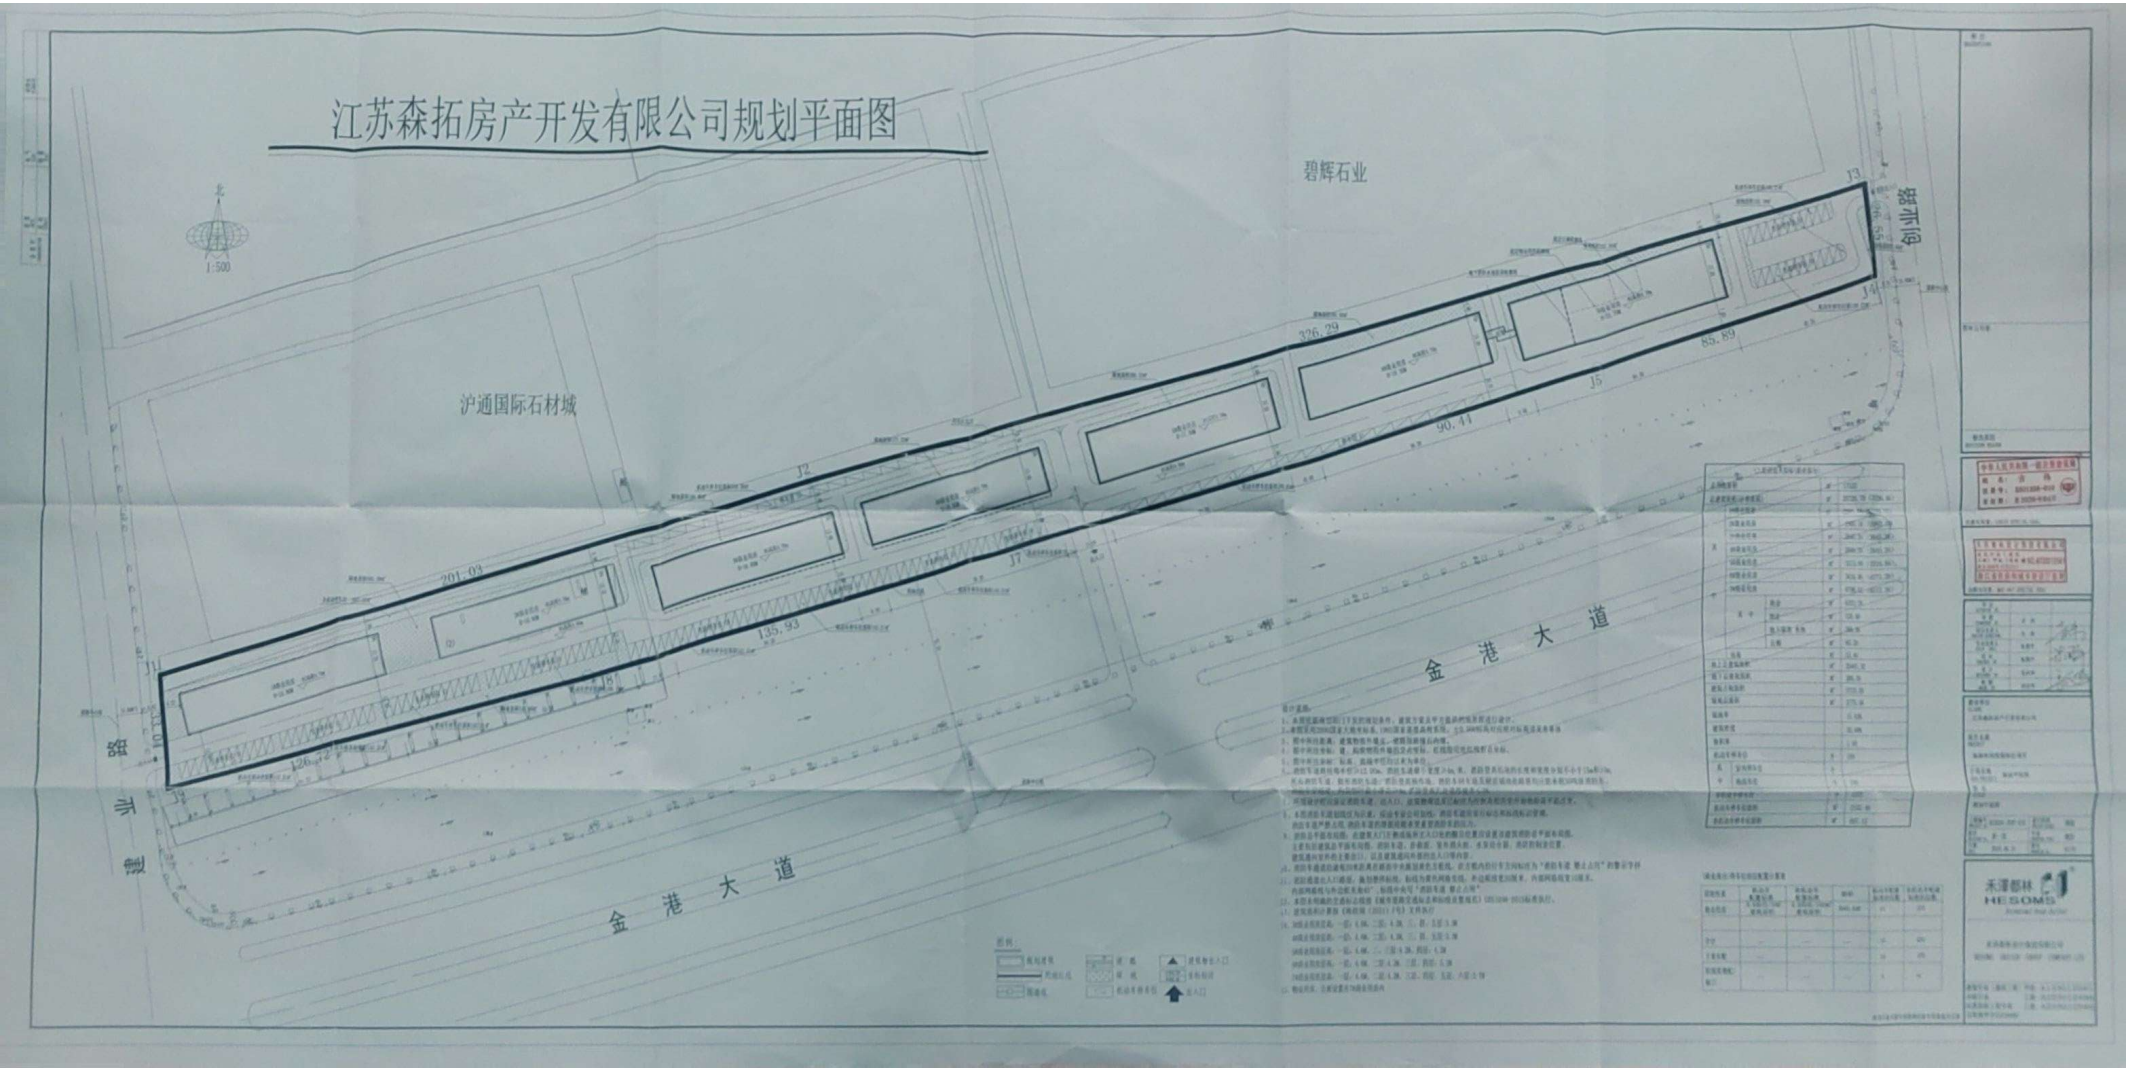
江苏森拓房产开发有限公司规划平面图
碧辉石业
沪通国际石材城
金港大道
金港大道
201.03
135.93
126.32
376.29
90.41
85.89
J1
J2
J3
J4
J5
J6
J7
J8
J9
J10
J11
1:500
禾泽都林
HESOMS

扫描全能王 创建