海安县常泰棉业有限公司规划平面图

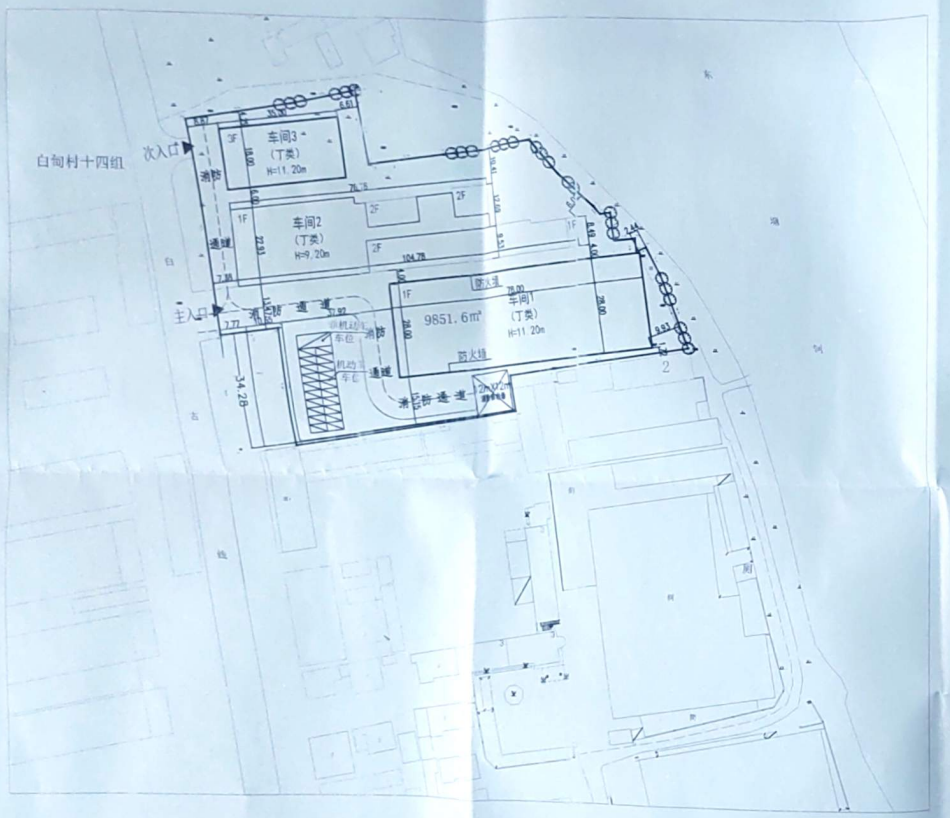

N

1:1000

主要经济技术指标

总用地面积:	9851.6m²
总建筑面积:	6816.6m²
计容建筑面积:	10127.9m²
建筑占地面积:	4762.6m²
建筑密度:	48.3%
容积率:	1.03
绿地率:	3.6%
机动车车位:	21辆
非机动车车位:	24辆

建筑物一览表

序号	建筑名称	占地面积	建筑面积	计容建筑面积
1	车间1	2184.0平方米	2134.0平方米	4368.0平方米
2	车间2	1948.6平方米	2742.6平方米	3869.9平方米
3	车间3	630.0平方米	1890.0平方米	1890.0平方米
4				
合计		4762.6平方米	6816.6平方米	10127.9平方米

注: 车间1, 2, 3的一层高度大于6m部分,
按照建筑面积的两倍计算容积率。

图例

- 规划建筑
- 保留建筑
- 拆除建筑
- 绿化
- 道路中心线
- 用地界线
- 道路红线
- ▲ 出入口

达欣集团

南通市达欣工程股份有限公司
Nantong Daxin Engineering Co., Ltd.

国家甲级工程设计证书编号:A232060407
NATIONAL ARCHITECTURAL DESIGN LICENSE No.A232060407

中华人民共和国一级注册建筑师
姓名: 刘 进
注册号: 320604D-012
有效期: 至2026年11月

江苏省工程勘察设计出图专用章
南通市达欣工程股份有限公司
资质等级范围: 建筑行业(建筑工程、人防工程)甲级
证书编号:A132049032 有效期至:2028年12月22日

设计	葛广强	
校对	袁 春	
审定(负责人)	刘 进	
审核(负责人)	葛广强	
审查	葛文宏	
审定	葛文宏	

会签栏

建筑		电气	
结构		暖通	
给排水		智能	

建设单位	
工程名称	
图纸名称	总图布平面图
设计阶段	施工图
图纸编号	图号
比例	1:1000
日期	2026.01

本图不准出图专用章和注册专用章,应视为无效

扫描全能王 创建