

海安冠达新材料科技有限公司规划平面图








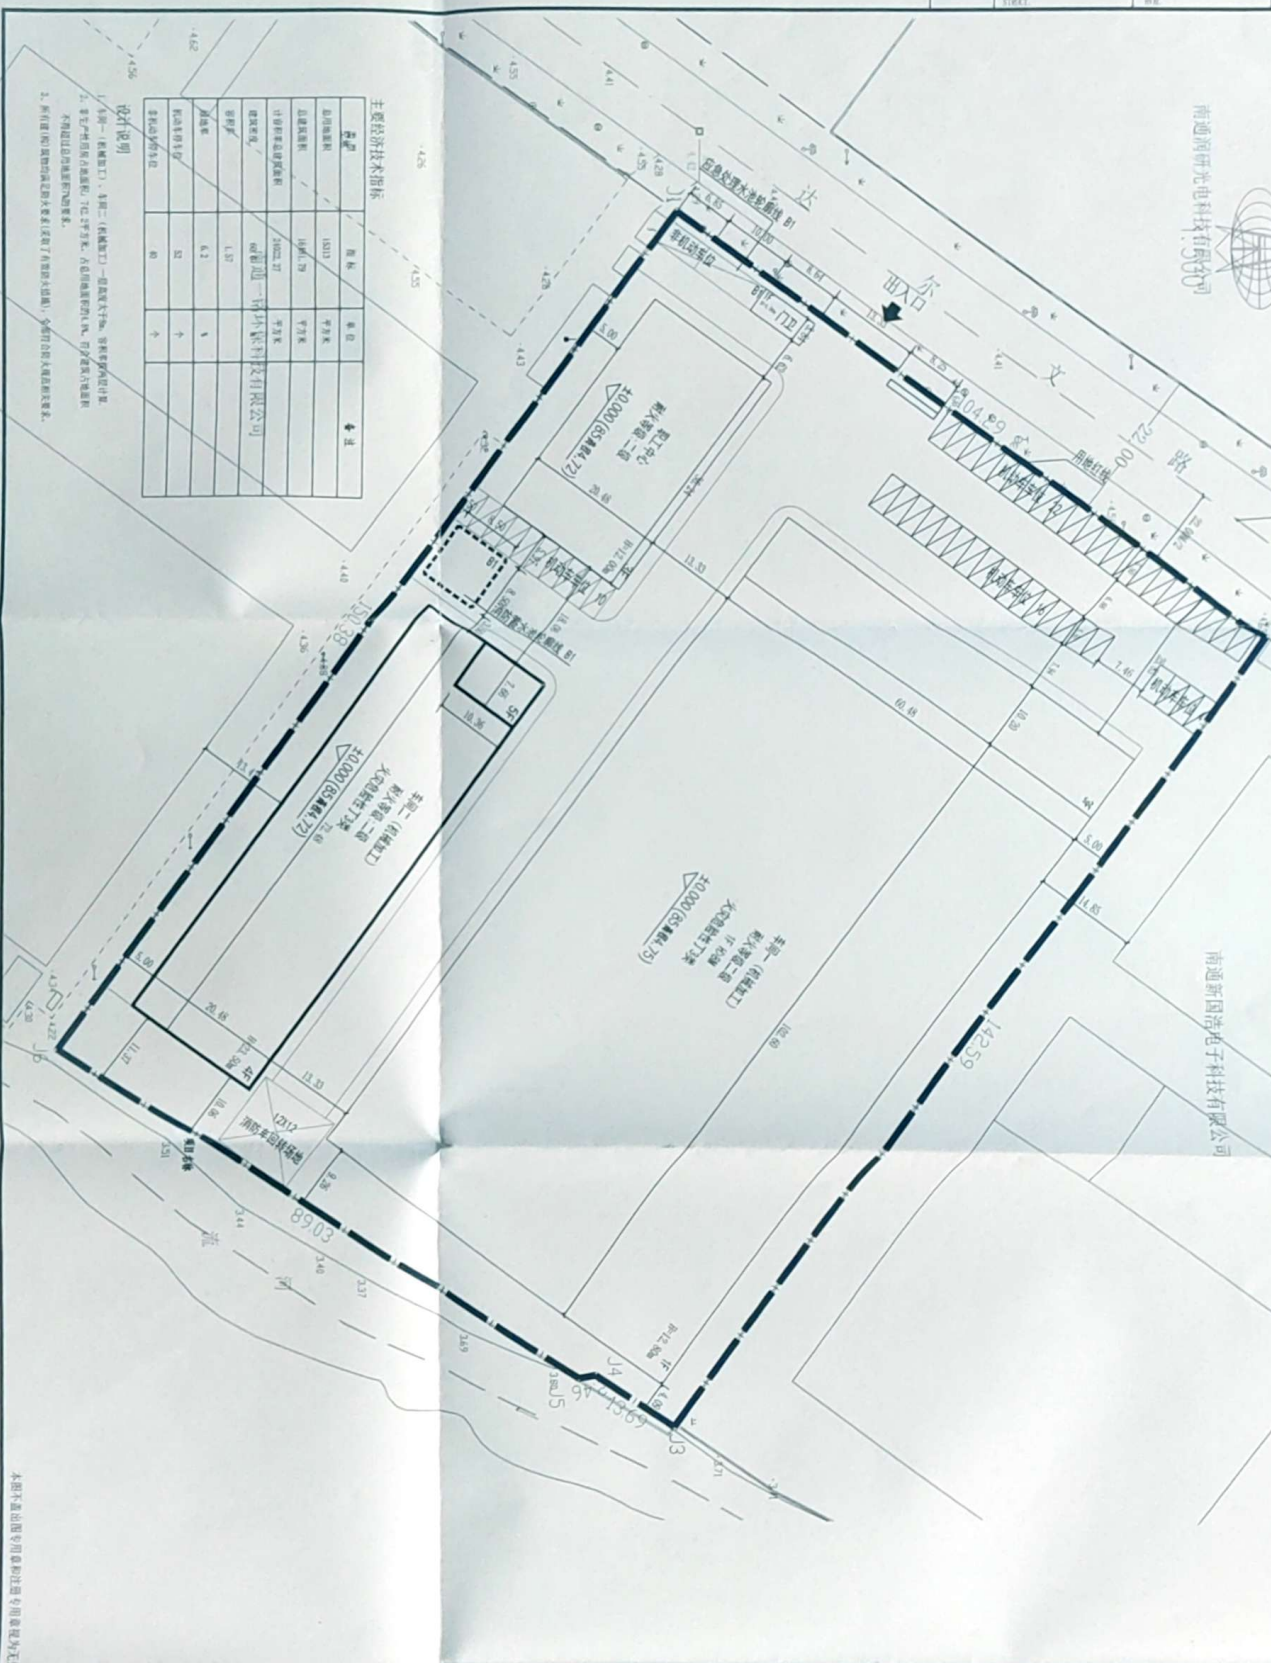

注册
REGISTRATION
注册原因
REASON FOR REGISTRATION
注册有效期
REGISTRATION VALIDITY PERIOD



建设单位
CLIENT
海安冠达新材料科技有限公司

项目名称
PROJECT
海安冠达新材料科技有限公司

子项名称
SUB-PROJECT
海安冠达新材料科技有限公司

禾泽都林
HESOMS
International Design Institute

禾泽都林设计集团有限公司
HESOMS DESIGN GROUP COMPANY, LTD.
