
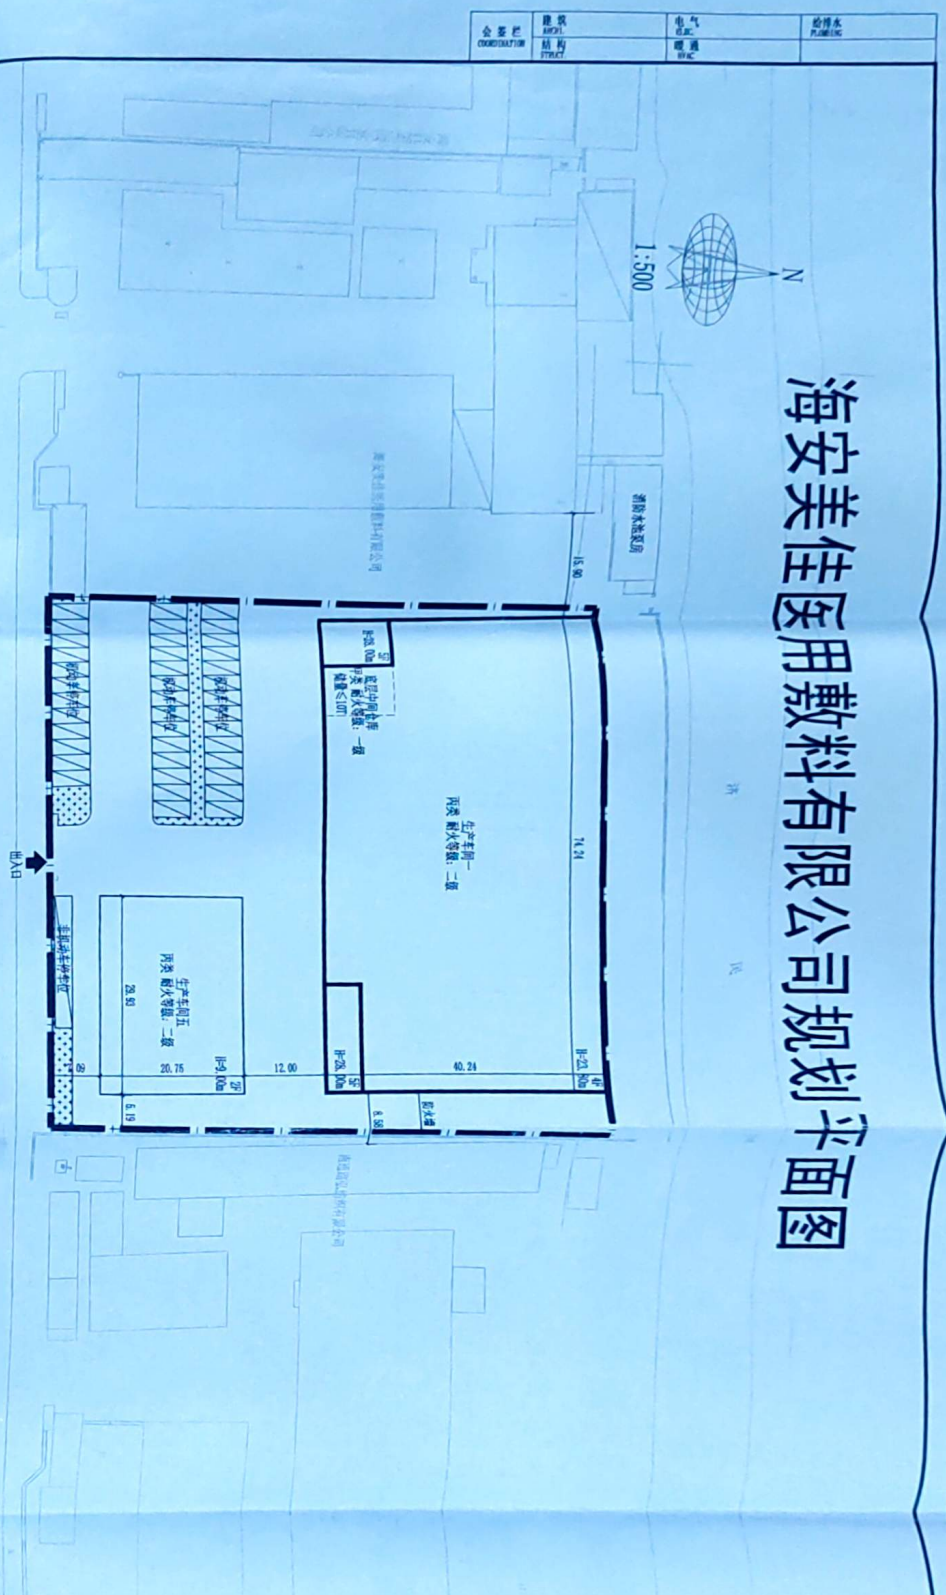


海安美佳医用敷料有限公司规划平面图

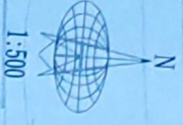

工程项目概况一览表

项目名称	建筑占地面积	总建筑面积	容积率	建筑层数	建筑高度	建筑耐火等级	火灾危险性类别
生产车间一	2987.42m ²	12123.30m ²	15.110.72	4F/5F	23.80m/28.00m	二级	丙类
生产车间五	620.98m ²	1241.96m ²	1241.96	2F	9.00m	二级	丙类
合计	3608.40m ²	13365.26m ²	1552.08				

主要经济技术指标

类型	指标	单位	备注
总用地面积	6667	平方米	
总建筑面积	13191.61	平方米	
非机动车停车位	41	个	

注：1.本方案所有建(构)筑物均满足防火间距要求(采用了有效的防火措施)，全部符合防火规范相关要求。

本图不准在民用建筑和公共场所张贴及涂改

禾澤都林 HESOMS
International Design Institute

禾澤都林设计集团有限公司
HESOMS DESIGN GROUP COMPANY LTD

注册行业(建筑) 甲级: A133012581
注册行业(工程) 乙级: A233012588
注册行业(设计) 乙级: A233012588
注册行业(咨询) 乙级: A233012588

项目负责人: 王博
专业负责人: 孟勇
设计: 孟勇
审核: 孟勇

建设单位: 海安美佳医用敷料有限公司

项目名称: 海安美佳医用敷料有限公司
建设地点: 海安经济开发区

工程名称: 海安美佳医用敷料有限公司
工程地址: 海安经济开发区

工程编号: 2014-3301-004

