南通志和电气有限公司规划平面图

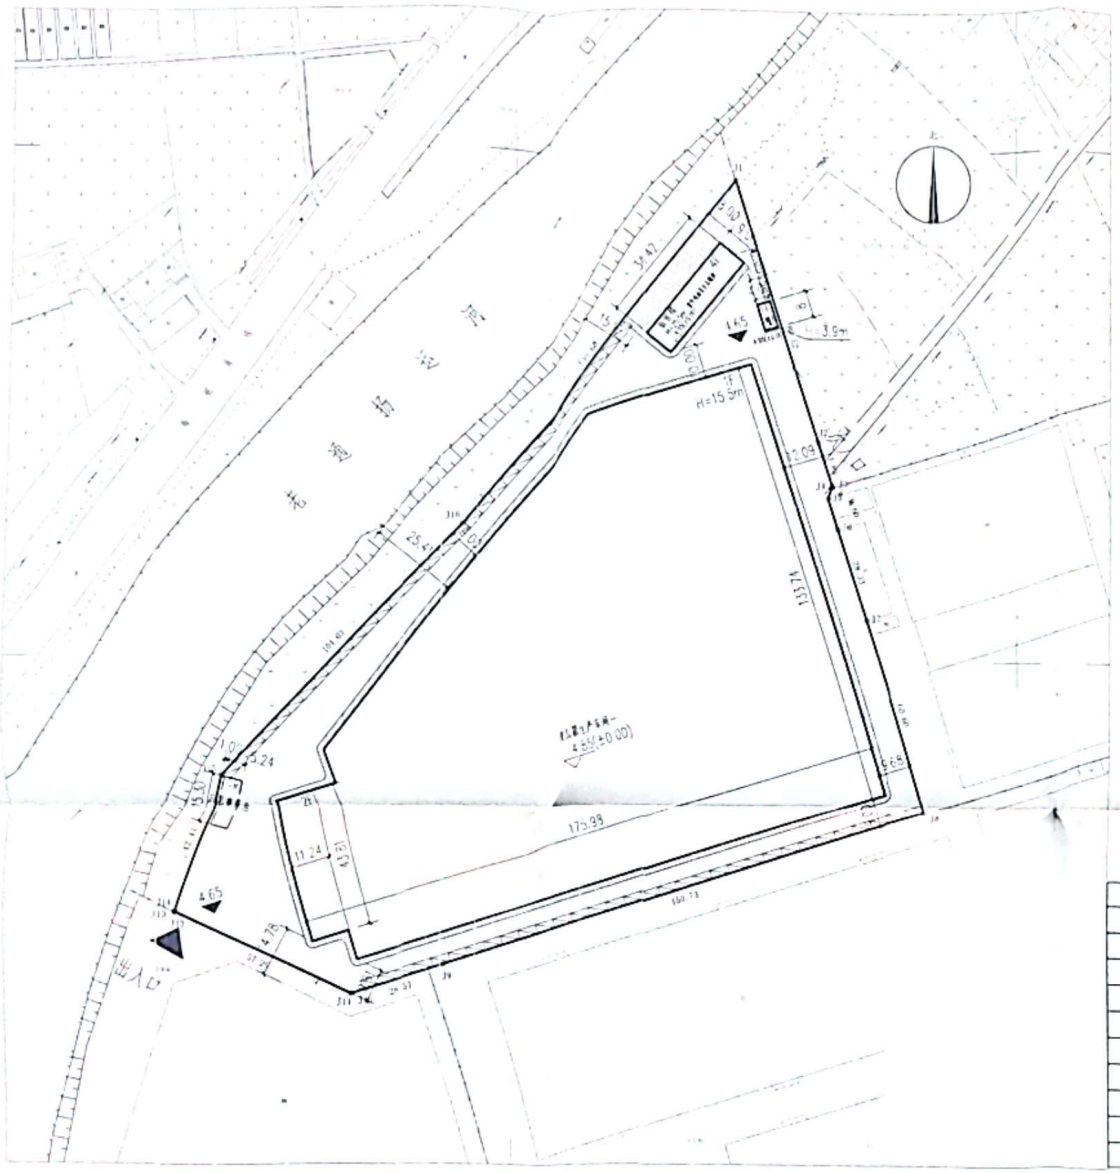

综合经济技术指标

序号	名称	数量	单位	备注
1	用地面积	26608	平方米	
2	建筑占地面积	18569.51	平方米	
3	建筑面积	19911.10	平方米	
4	计容建筑面积	38058.06	平方米	
5	容积率	1.43		
6	建筑密度	69.79	%	
7	绿化率	6	%	
8	非机动车停车位	16		
9	机动车停车位	65辆		

说明：本生产用房建筑占地面积1309.78平方米，占总用地面积的4.92%，符合建筑占地面积不得超过总用地面积7%的要求。

本图不盖出图专用章和注册专用章视为无效

达欣集团

南通市达欣工程股份有限公司

Nantong Daxin Engineering Co., Ltd.

国家甲级工程设计证书编号：A232060107

NATIONAL ARCHITECTURAL DESIGN LICENSE No. A232060107

附注 DESCRIPTIONS

注册公司章

修改说明 REVISION REASON

注册专用章：LOGIN SPECIAL SEAL

出图专用章：MAP OUT SPECIAL SEAL

签署栏

制图

校对

专业负责人

注册负责人

审核

审定

会签栏

建筑 电气

结构 暖通

给排水 智能

建设单位

工程名称

项目名称

设计编号 图号

设计阶段 专业

比例 日期 2025.02.28

Autodesk

扫描全能王 创建