


规 划 公 示

总平面图

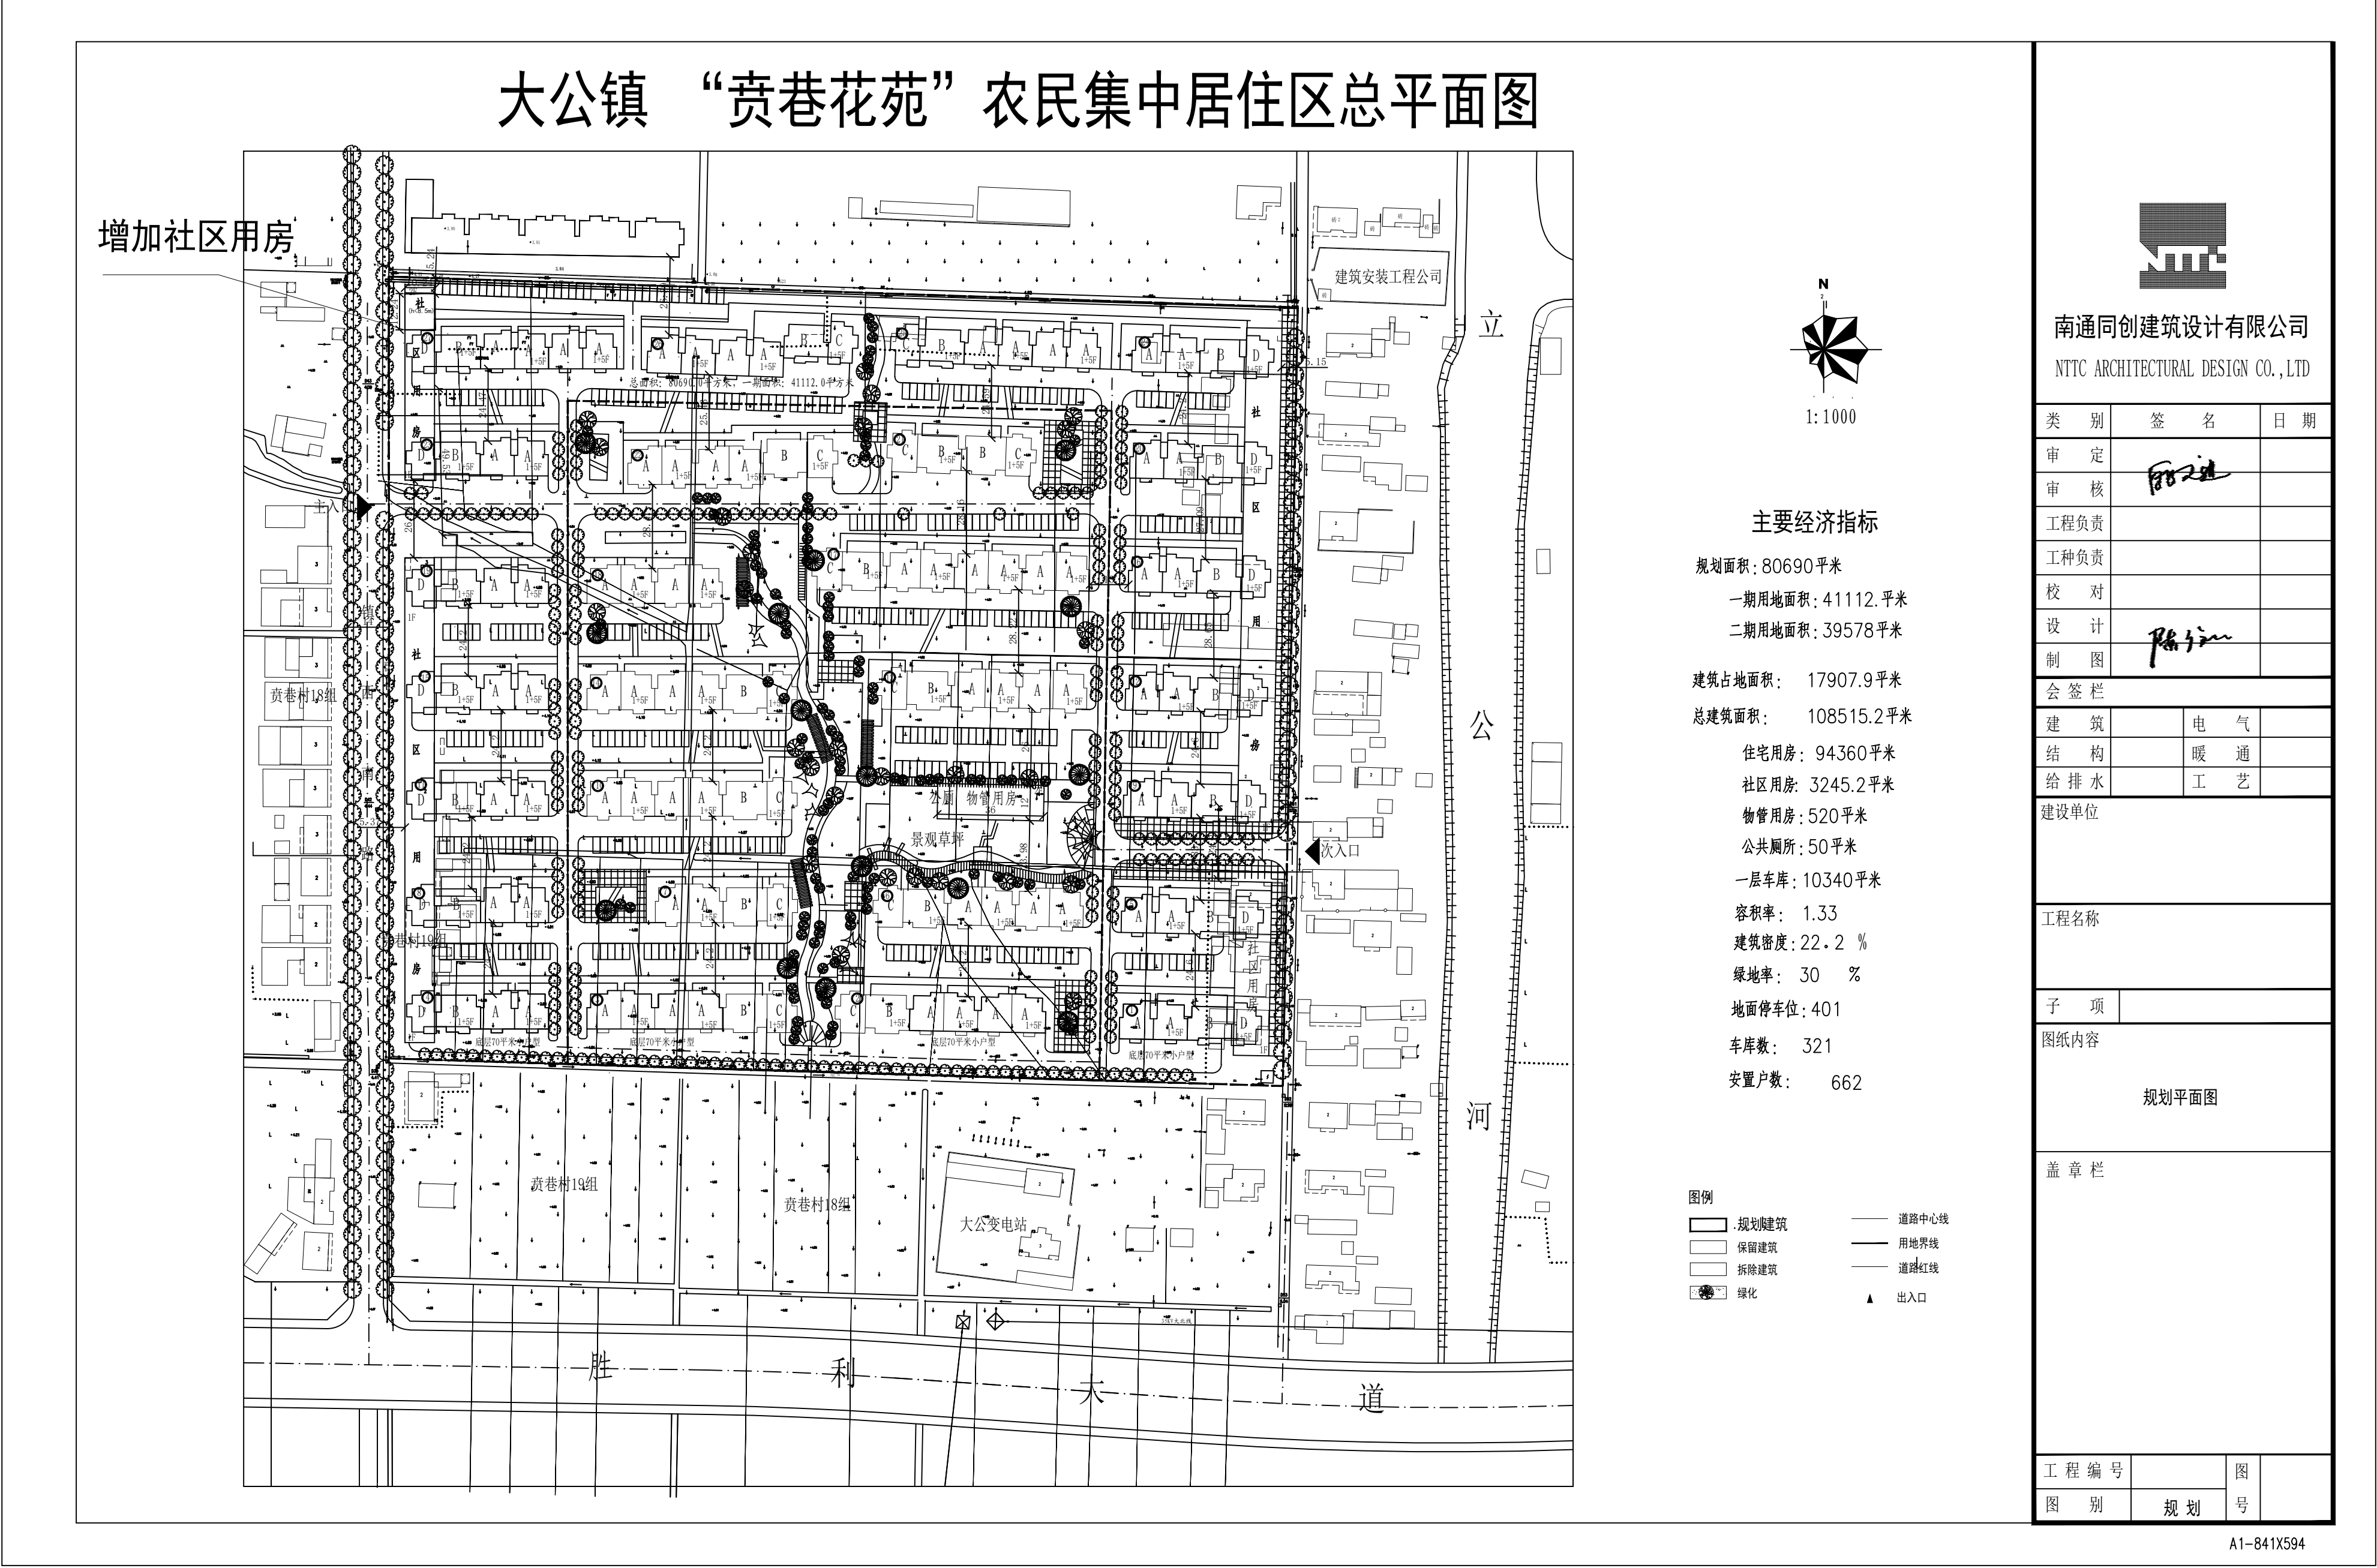

项目名称：大公镇“贡巷花苑”农民集中居住区

项目位置：镇西南路东侧、胜利大道北侧

用地面积：80690m²

建筑面积：108515. 2m²

容积率：1. 33

建设单位：江苏大鼎城镇化建设投资有限公司

设计单位：南通同创建筑设计有限公司

公示说明

大公贡巷花苑项目位于镇西南路东侧、胜利大道北侧区域。建设单位申请在地块西北侧增加社区用房，长度12. 24米，宽度10. 24米，共二层。

现将该项目调整后规划总平面图予以公示，公示时间自2022年9月30日至2022年10月10日。相关利害关系人如对该项目规划方案有合理化意见或建议，请在公示期间以书面方式反馈至海安市自然资源和规划局（请注明本人身份、联系电话或地址）。相关利害关系人对该项目规划同时享有要求听证的权利，若要求进行听证，须在公示结束前向海安市自然资源和规划局提出书面申请。

联系电话：0513-88917392

联 系 人：邵祥勇

通讯地址：海安市江海东路22号城乡规划科

2022年9月30日

海安市自然资源和规划局