


规划公示

总平面图

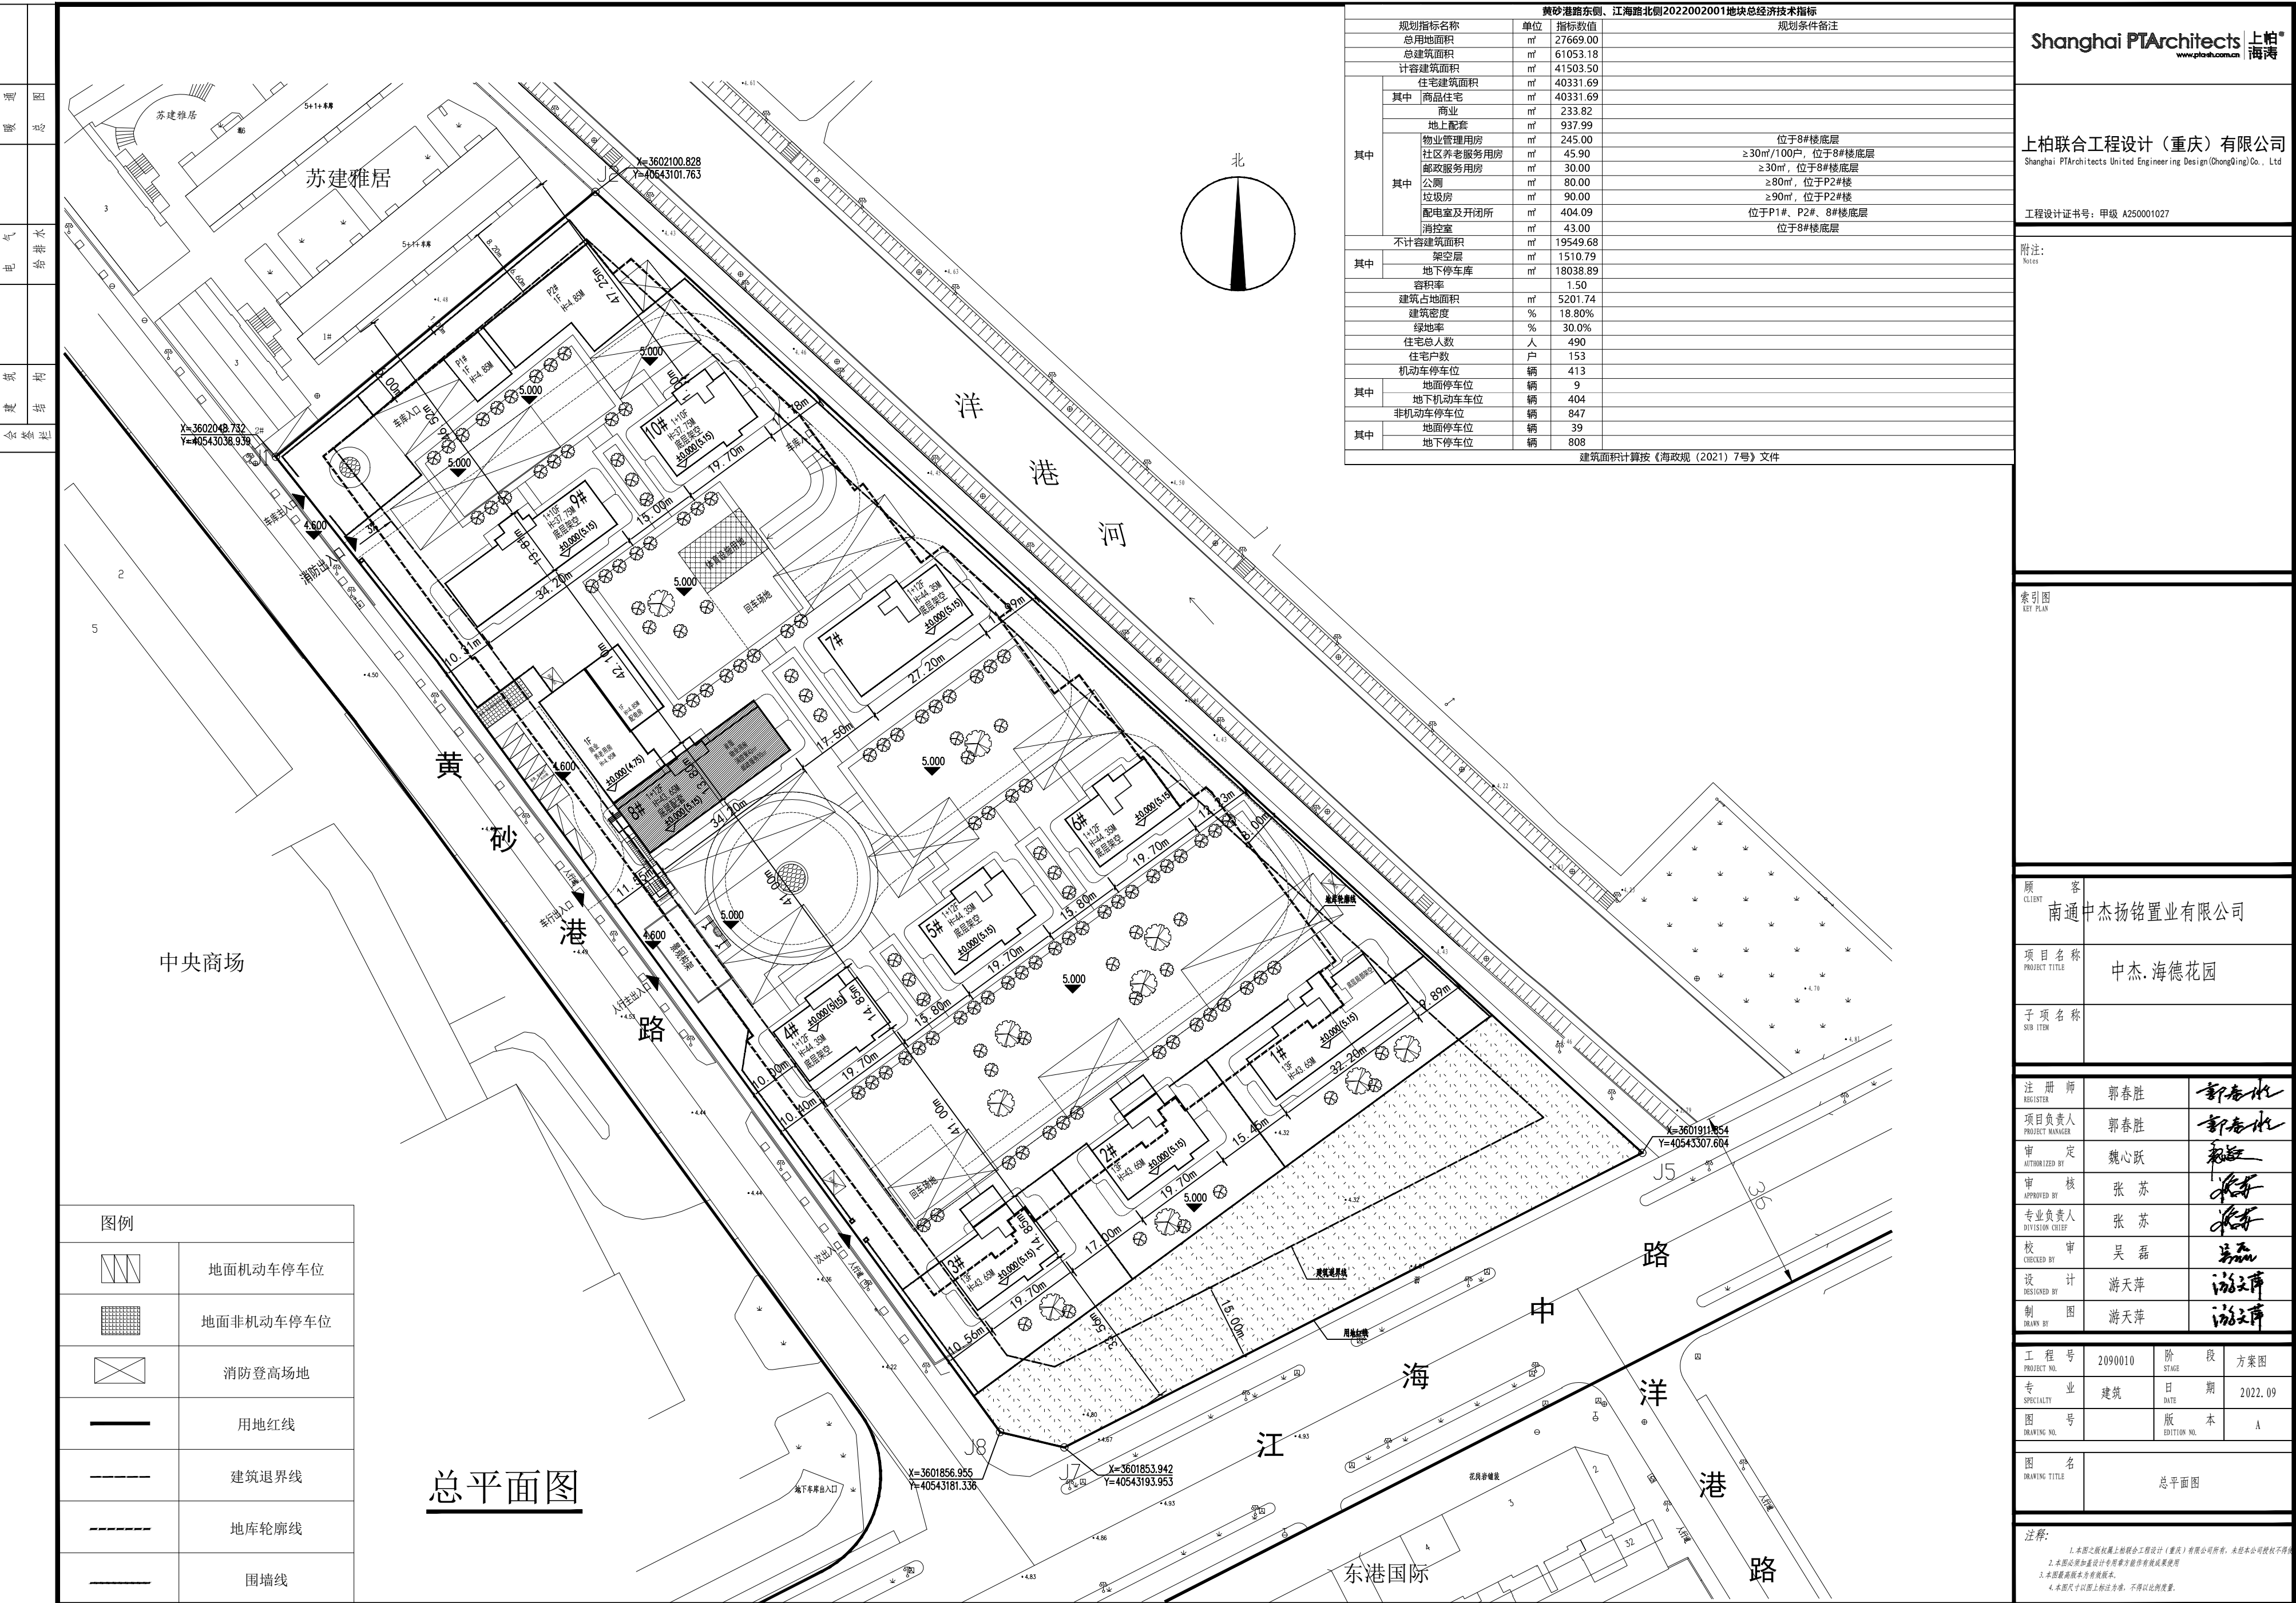

项目名称：海德花园

项目位置：黄砂港路东侧，江海路北侧

建设单位：南通中杰扬铭置业有限公司

设计单位：上柏联合工程设计（重庆）有限公司

公示说明

海德花园位于黄砂港路东侧、江海路北侧。因方案设计深化，建设单位拟做如下主要调整：1#楼由一层一户调整为一层两户，总户数由141户调整为153户，建筑尺寸由面宽27.2米进深14.3米调整为面宽32.2米进深12米，建筑位置做适当调整，建筑高度不变。现将该项目规划总平面图予以公示，公示时间自2022年9月19日至2022年9月29日。相关利害关系人如对该项目规划方案有合理化意见或建议，请在公示期间以书面方式反馈至海安市自然资源和规划局（请注明本人身份、联系电话或地址）。相关利害关系人对该项目规划同时享有要求听证的权利，若要求进行听证，须在公示结束前向海安市自然资源和规划局提出书面申请。

联系电话：0513-88917391

联系人：卢先生

通讯地址：海安市江海东路22号城乡规划局

2022年9月19日

海安市自然资源和规划局